


调整前

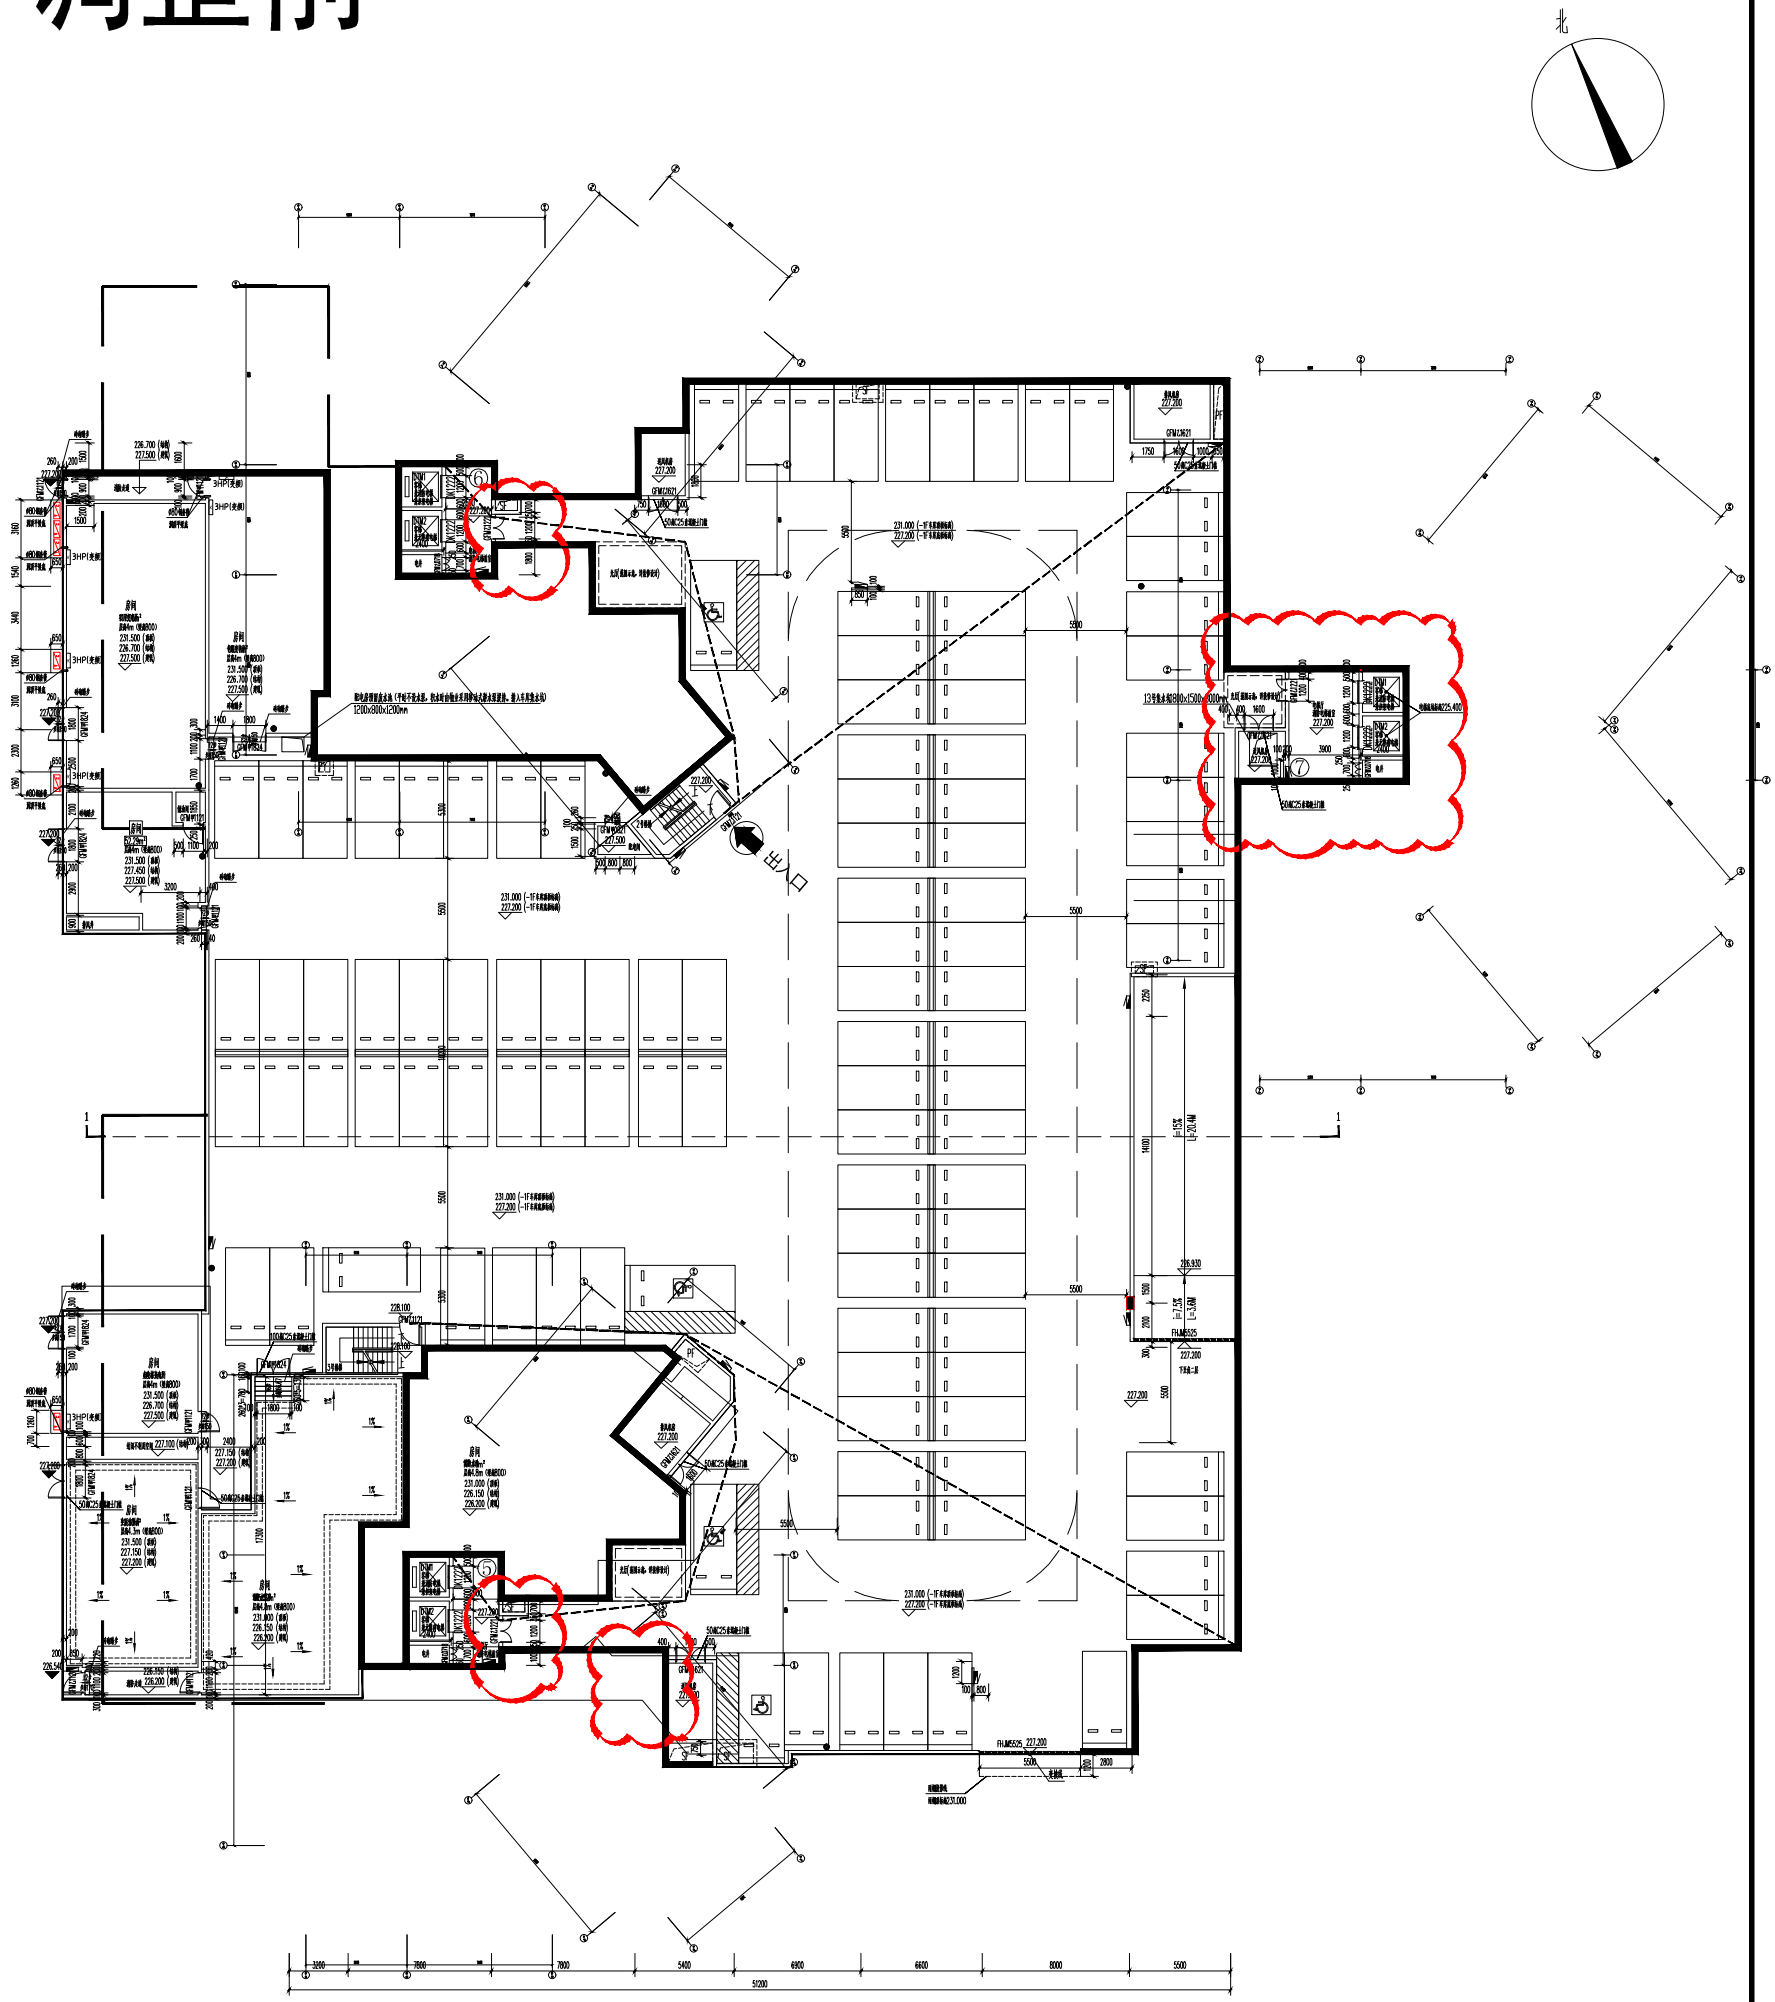

车库负一层平面图 1:150

车库总面积: 11618.69m²
其中: 地下-1层面积: 4135.72m²
地下-2层面积: 7482.97m²