


调整后

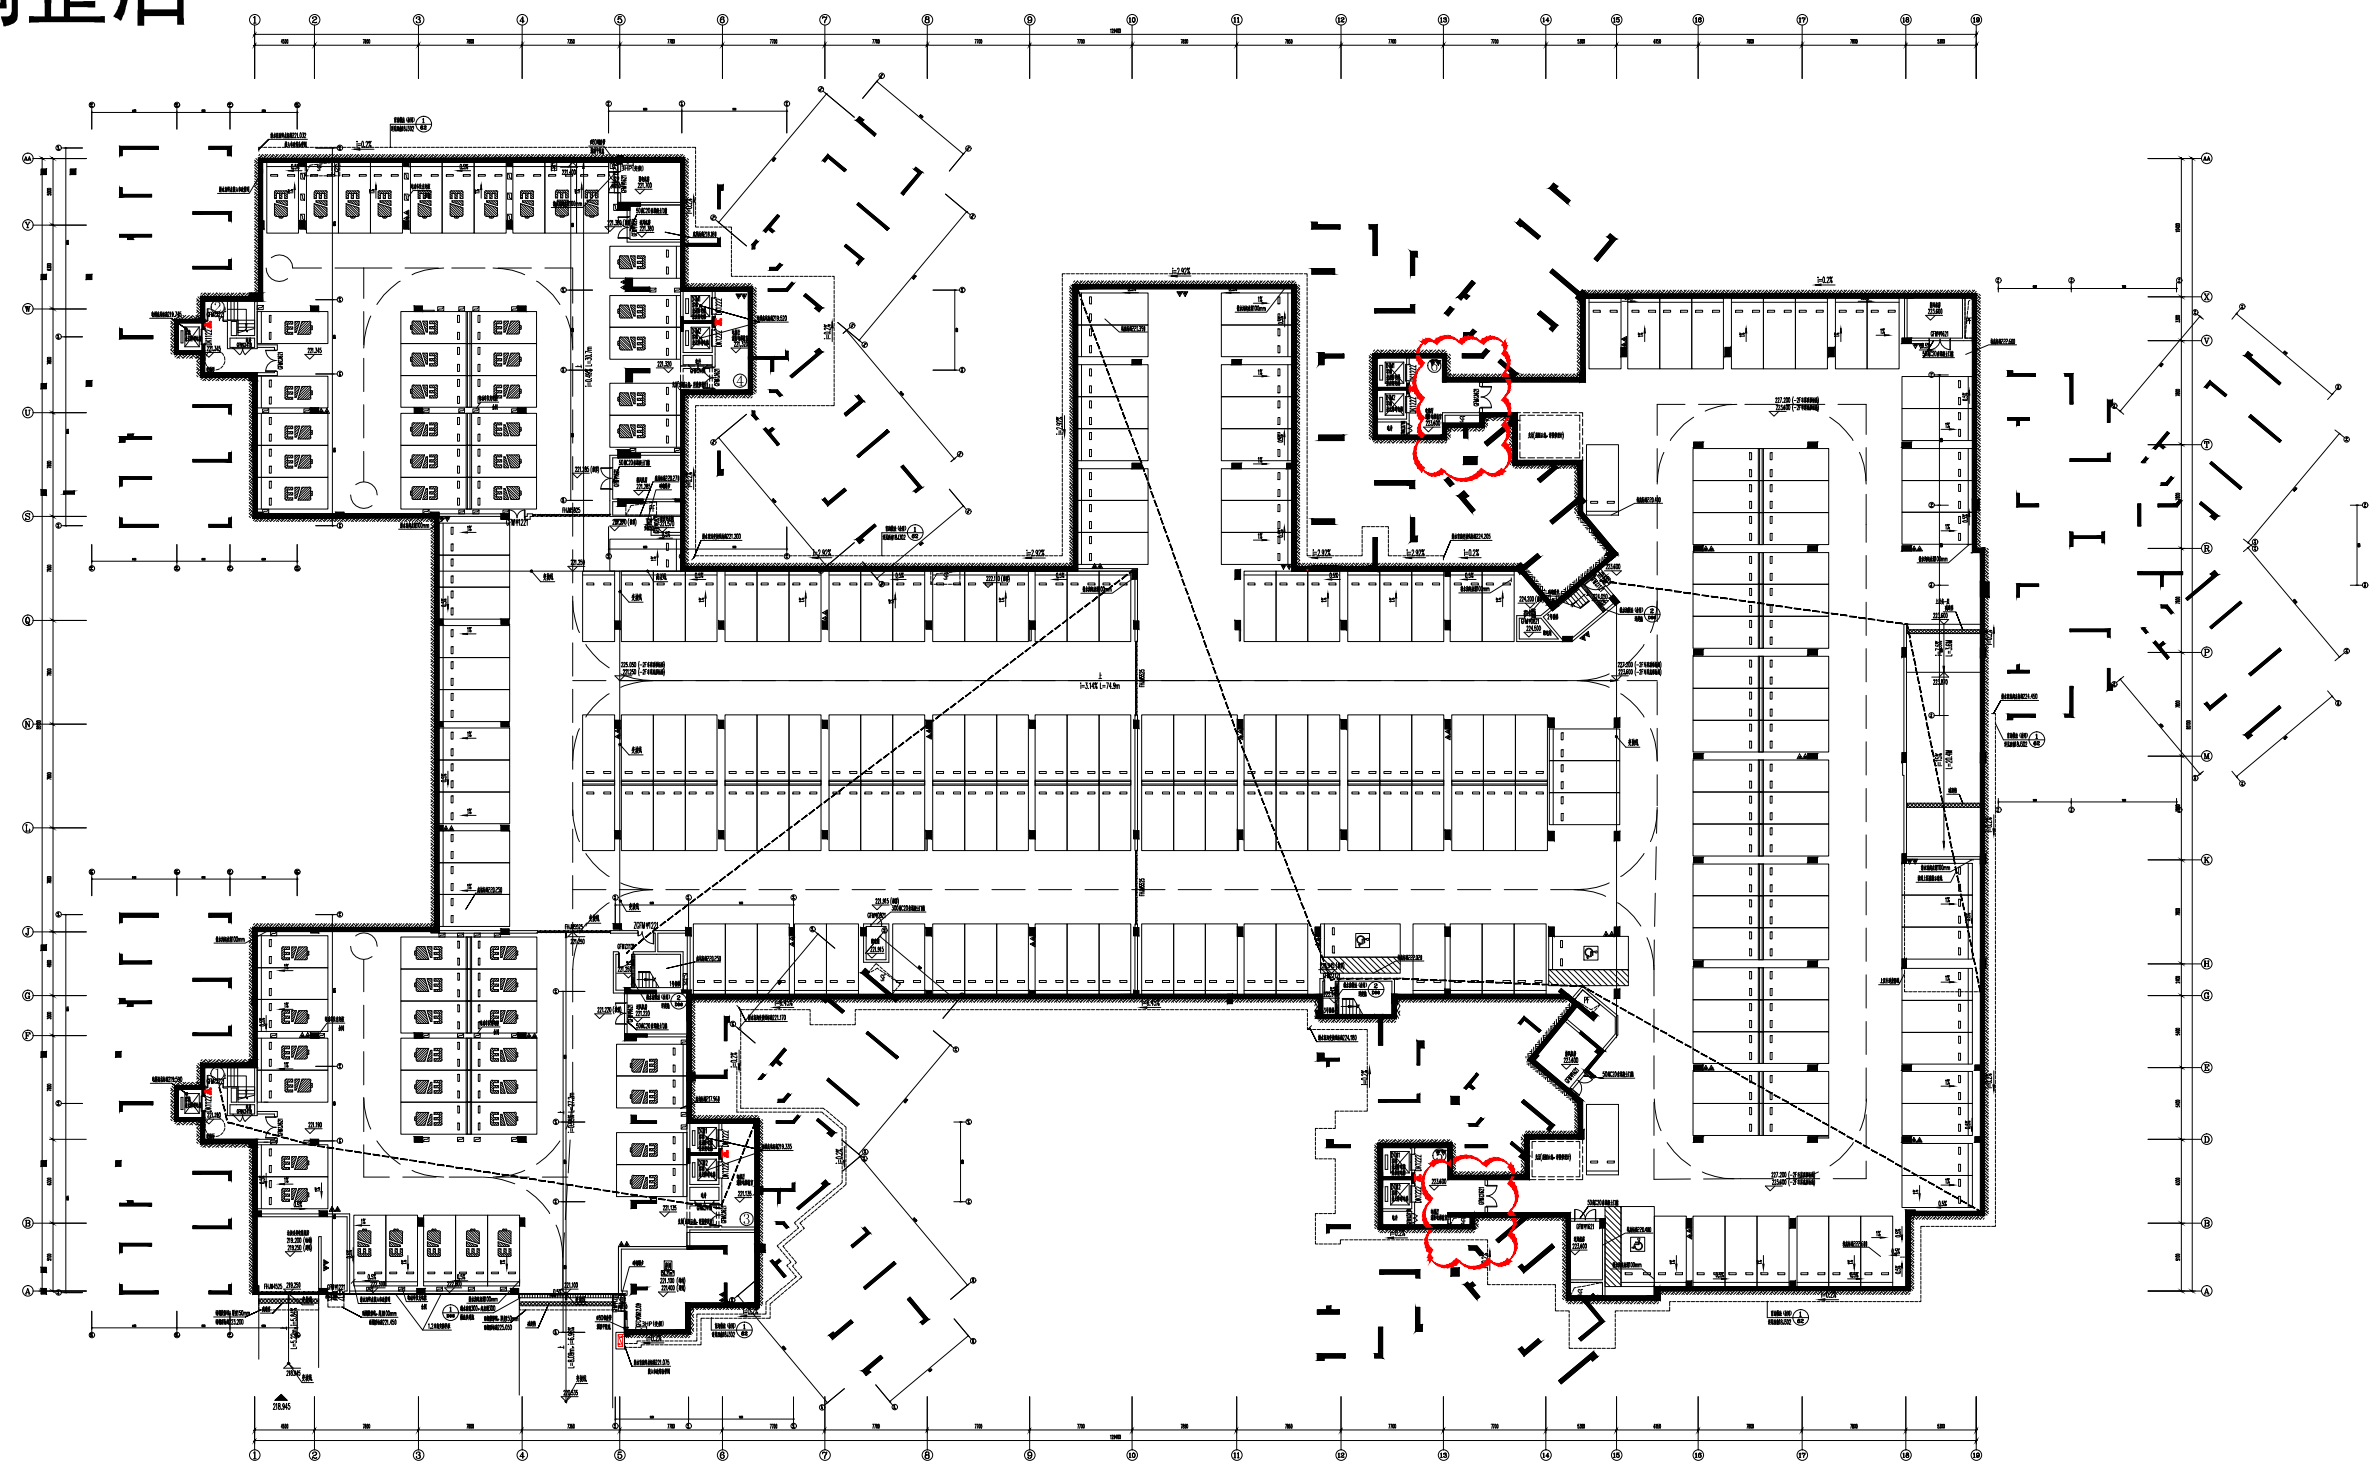

车库负二层平面图 1:150

车库总面积: 11667.79m<sup>2</sup>  
其中: 地下-1层面积: 4180.63m<sup>2</sup>  
地下-2层面积: 7487.16m<sup>2</sup>