


调整前

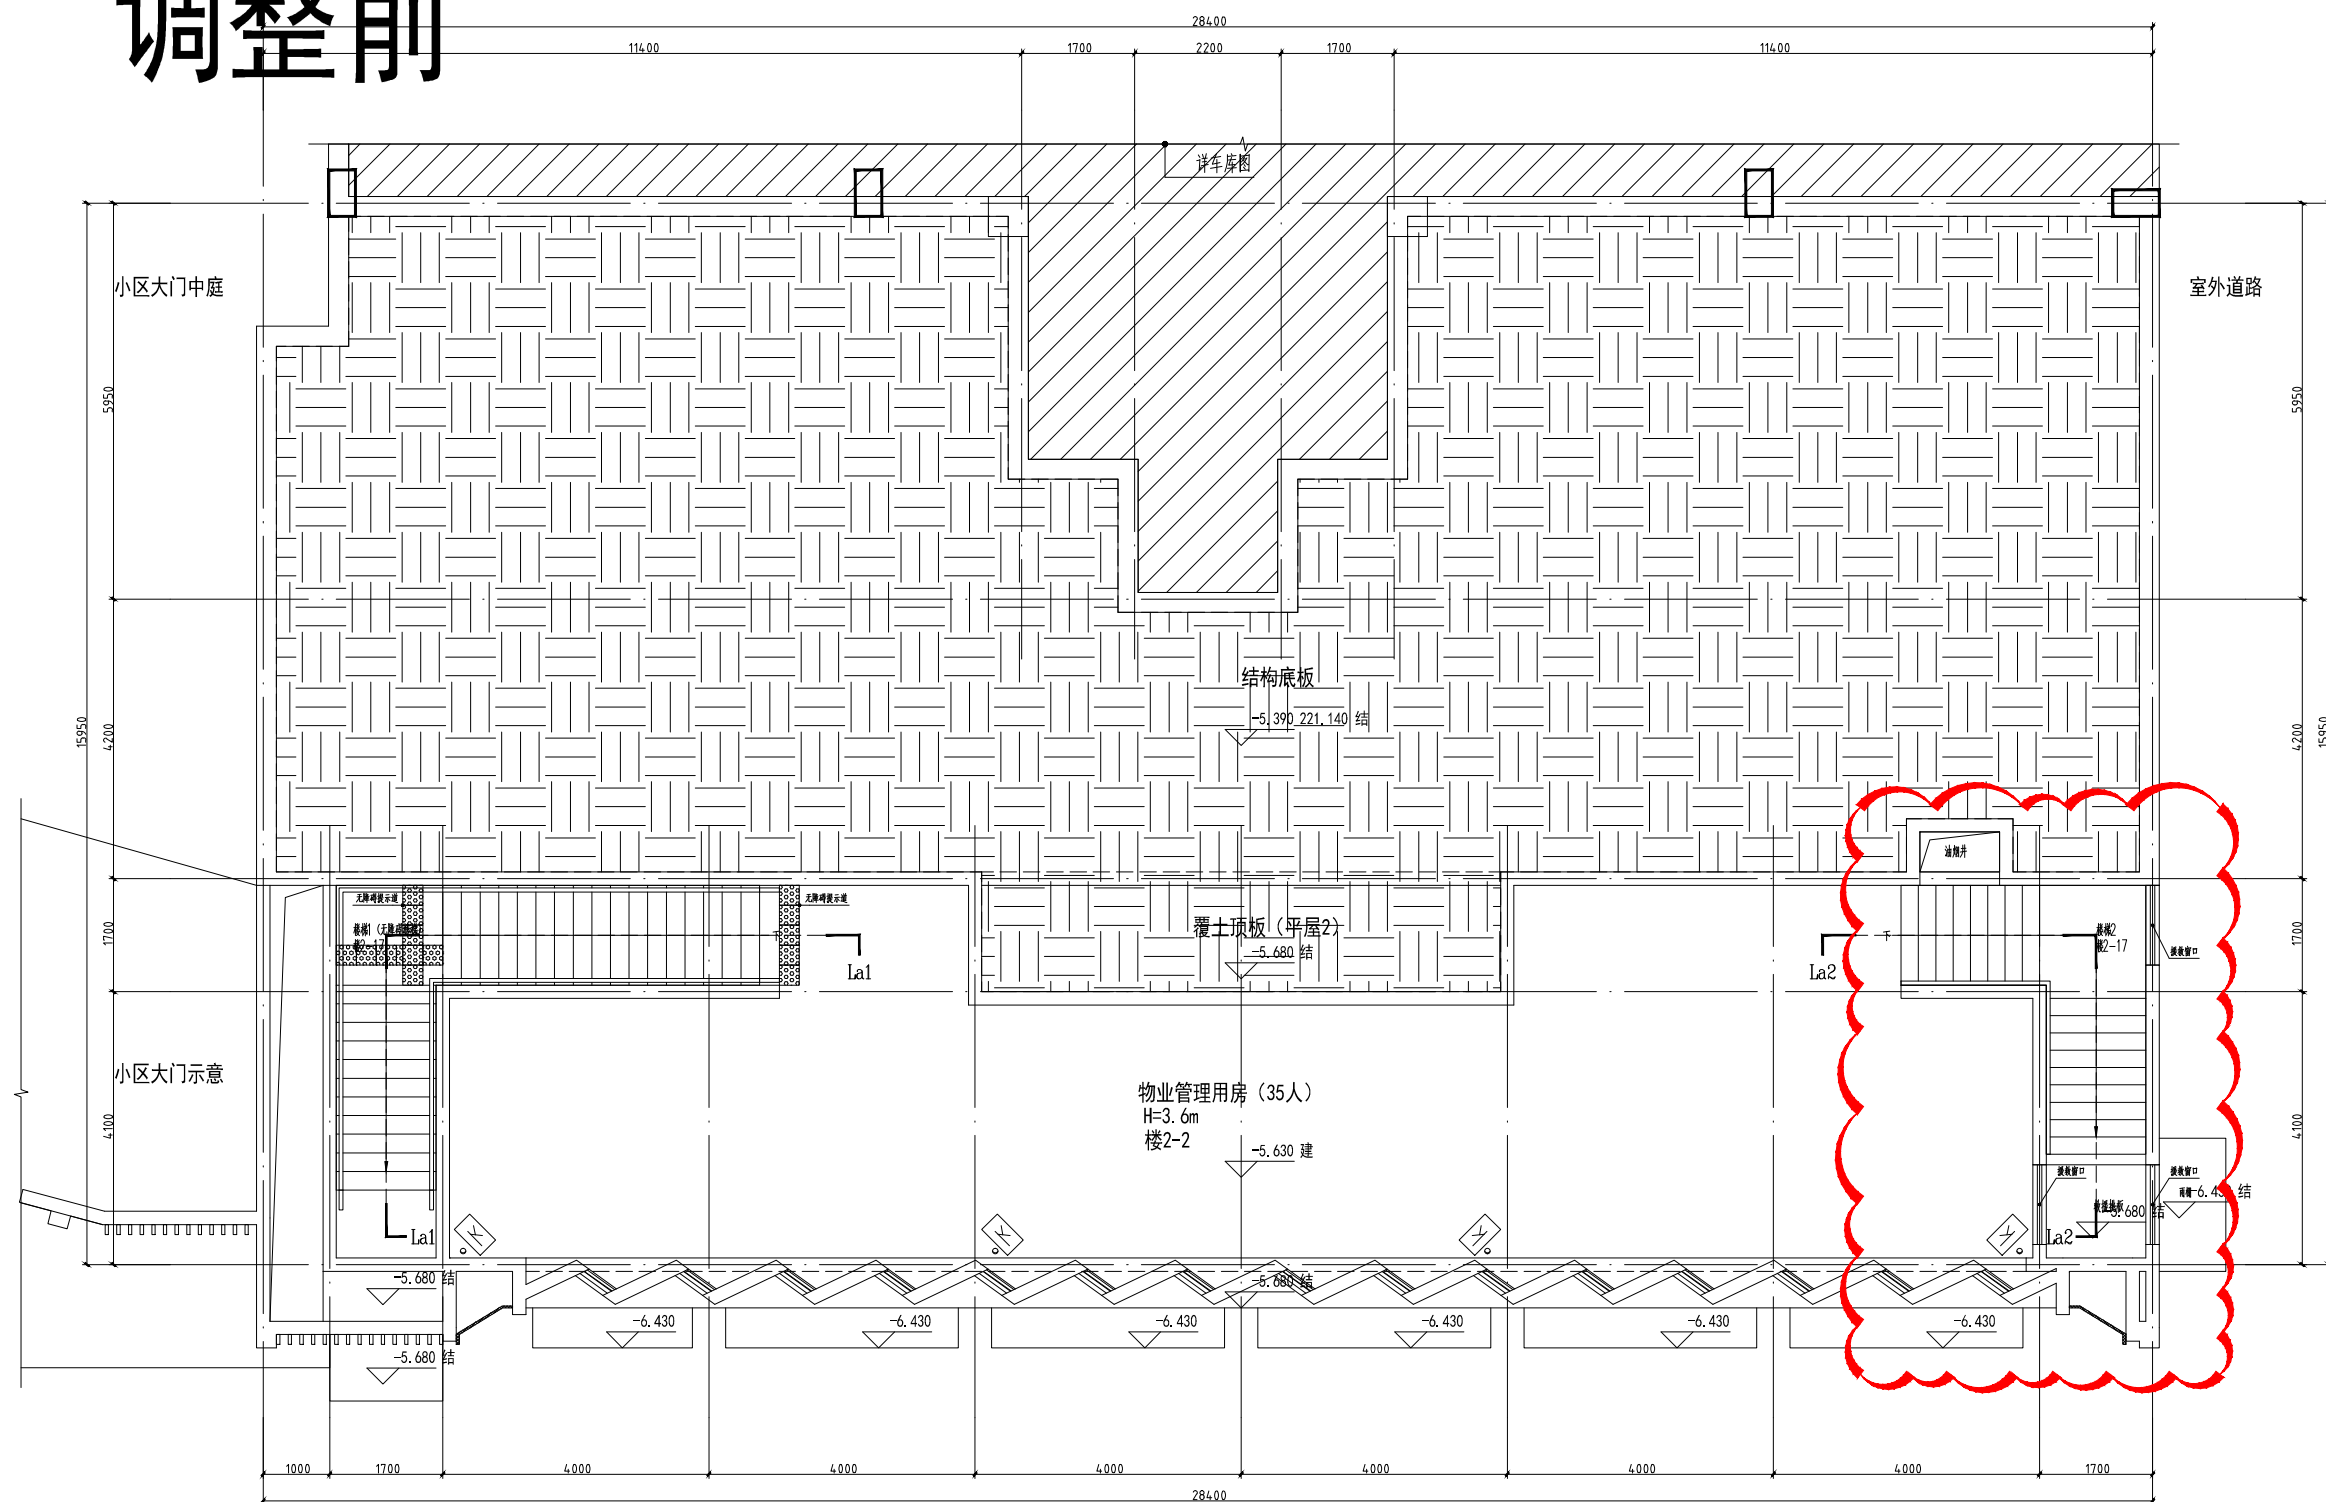

负一层平面图

本层建筑面积：152.84m²
其中 物管用房建筑面积：151.56m²
油烟井建筑面积：1.28m²