


调整后

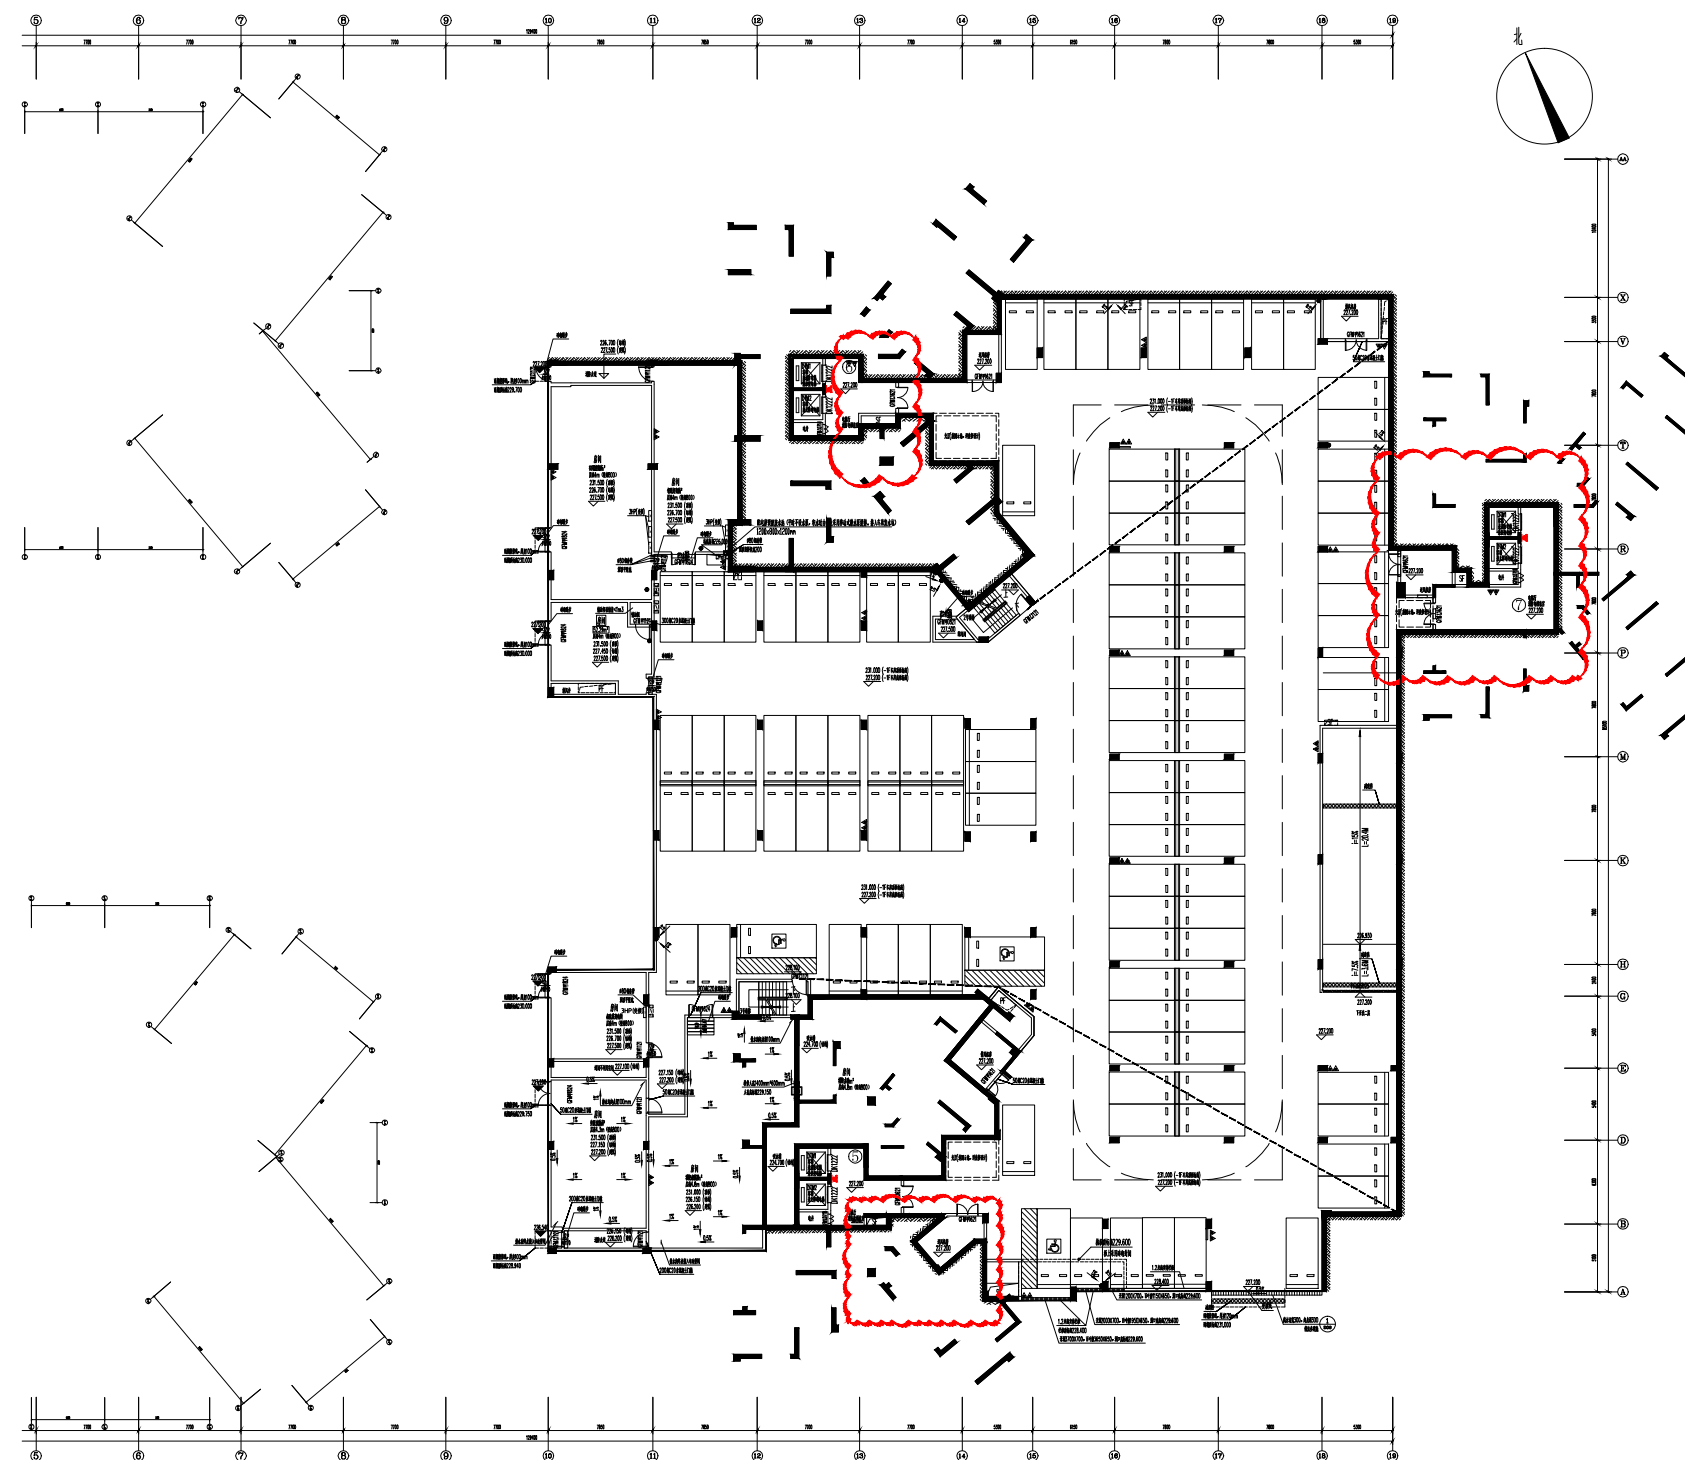

车库负一层平面图 1:150

车库总面积: 11667.79m²
其中: 地下-1层面积: 4180.63m²
地下-2层面积: 7487.16m²