


# 调整后

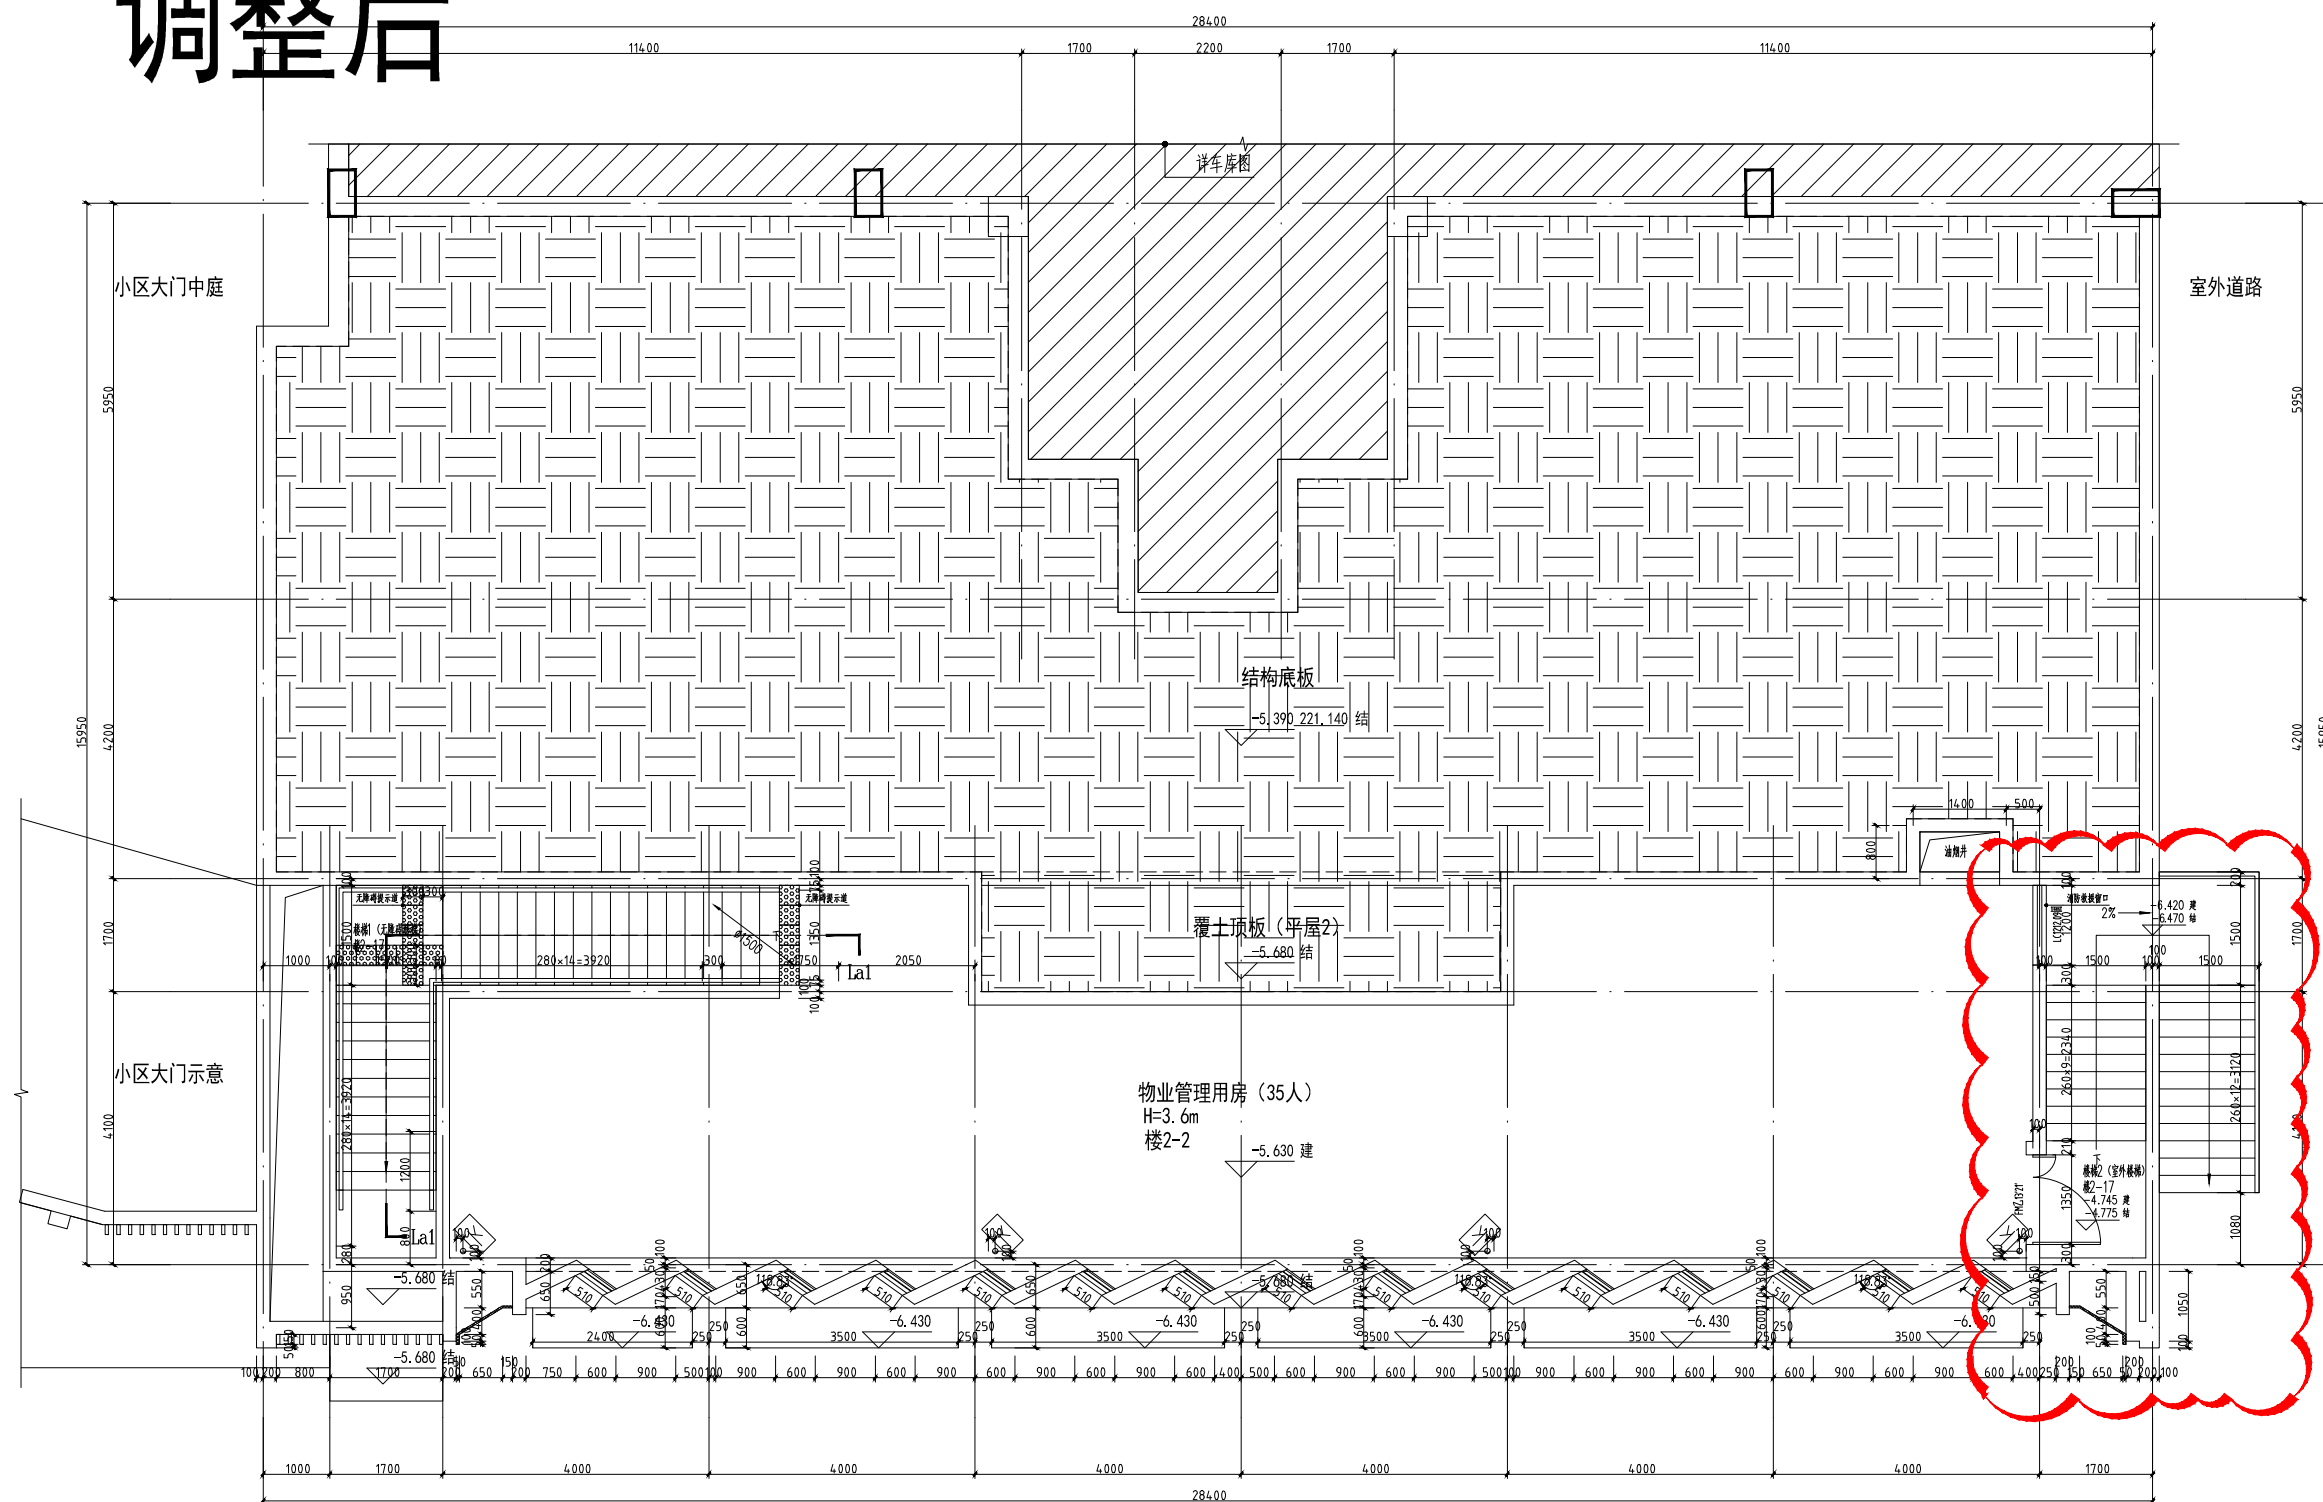

负一层平面图

本层建筑面积: 152.84m<sup>2</sup>  
其中 物管用房建筑面积: 151.56m<sup>2</sup>  
油烟井建筑面积: 1.28m<sup>2</sup>