


调整前

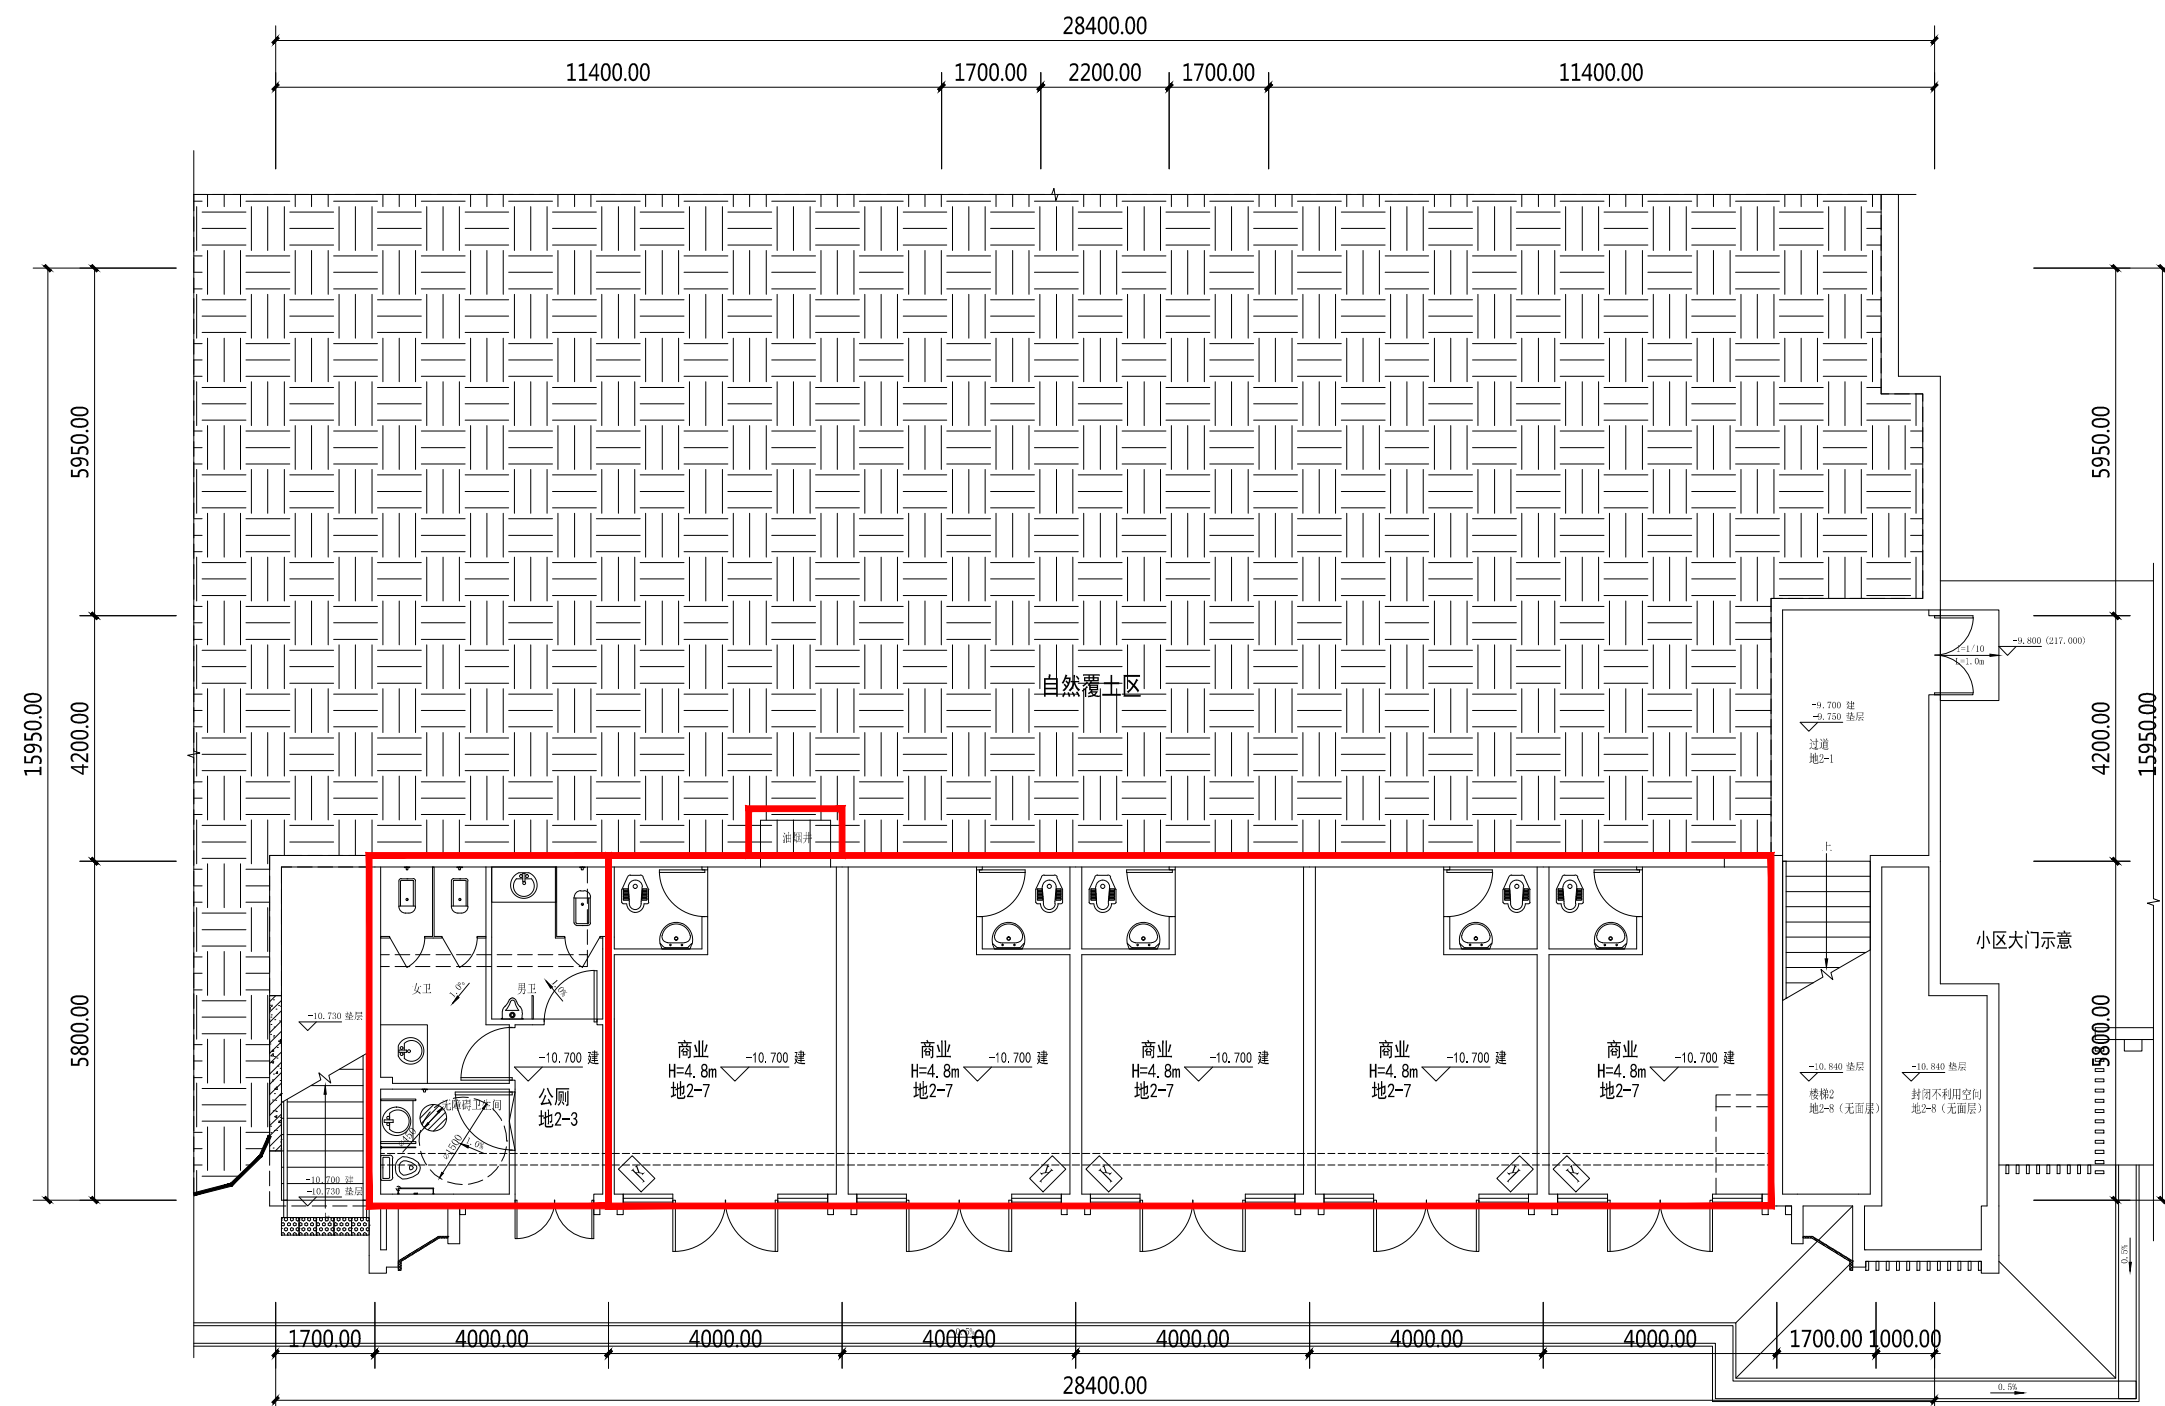

负二层平面图

本层建筑面积：145.28m²

本层计容面积: 145.28m²

其中商业建筑面积: 119.40m²

公厕建筑面积: 24.60m²

油烟井建筑面积: 1.28m^2