


# 调整前

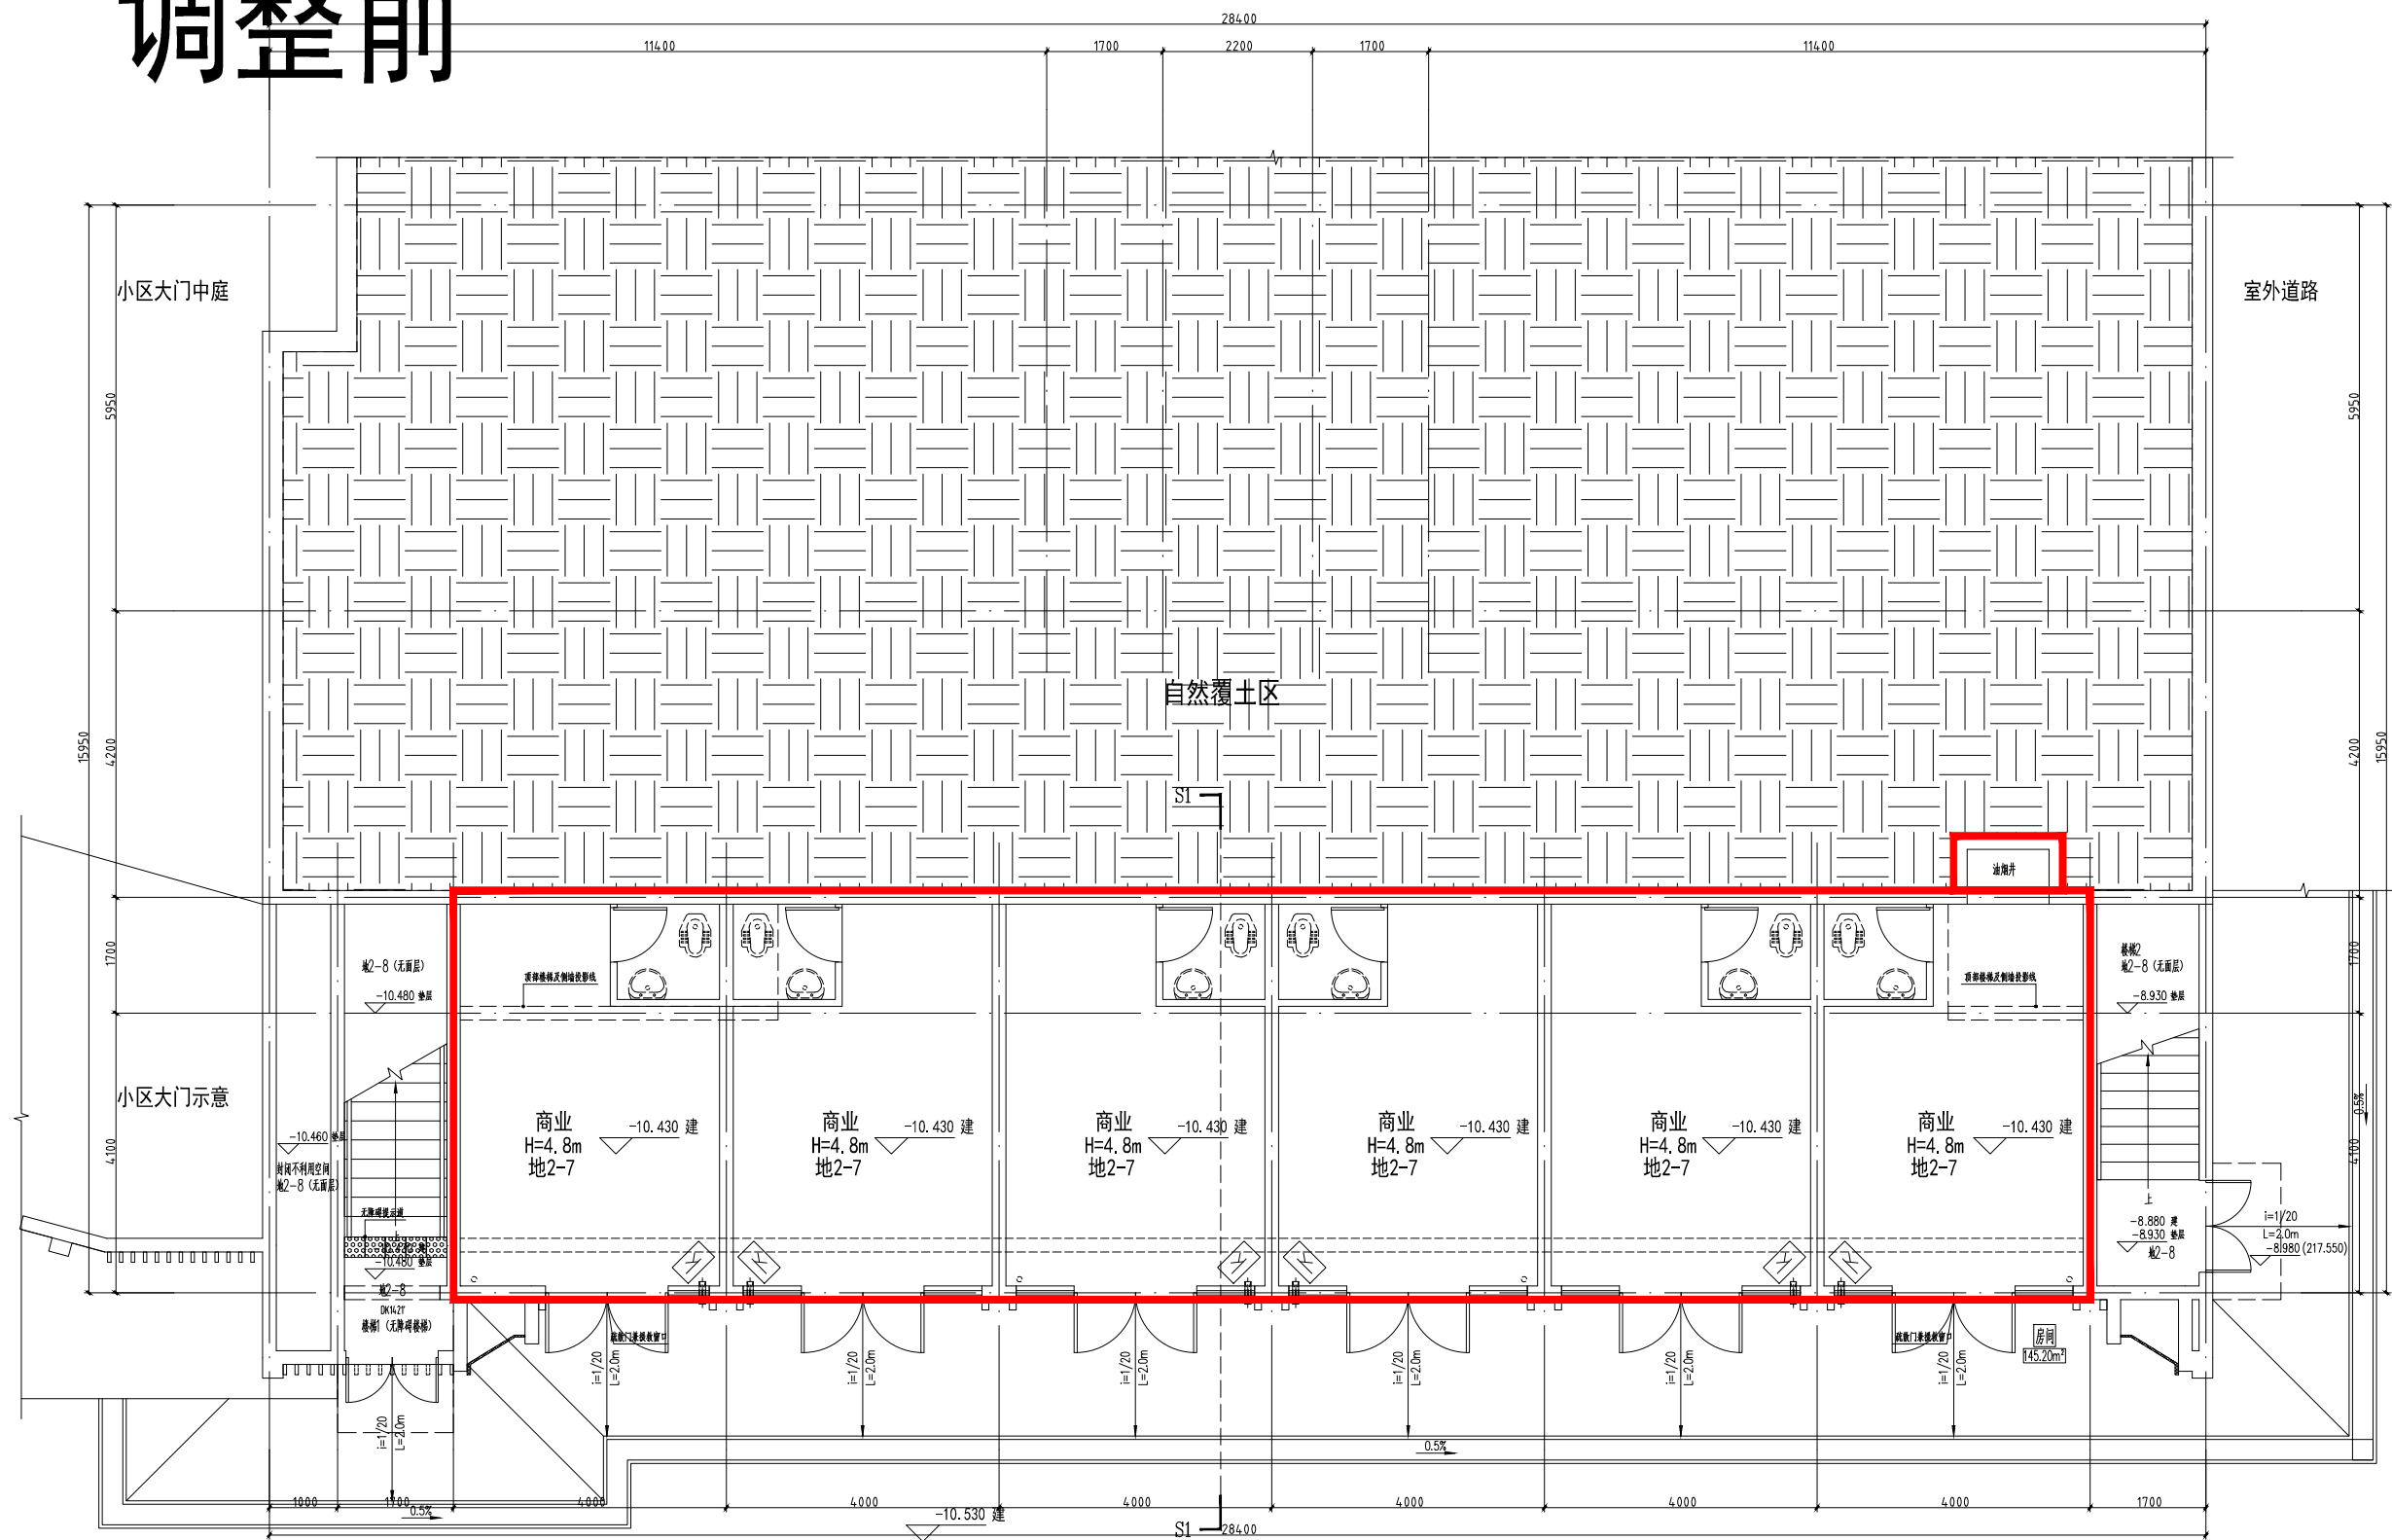

负二层平面图

本层建筑面积: 145.28m<sup>2</sup>  
本层计容面积: 145.28m<sup>2</sup>  
其中商业建筑面积: 144.00m<sup>2</sup>  
油烟井建筑面积: 1.28m<sup>2</sup>