


调整后

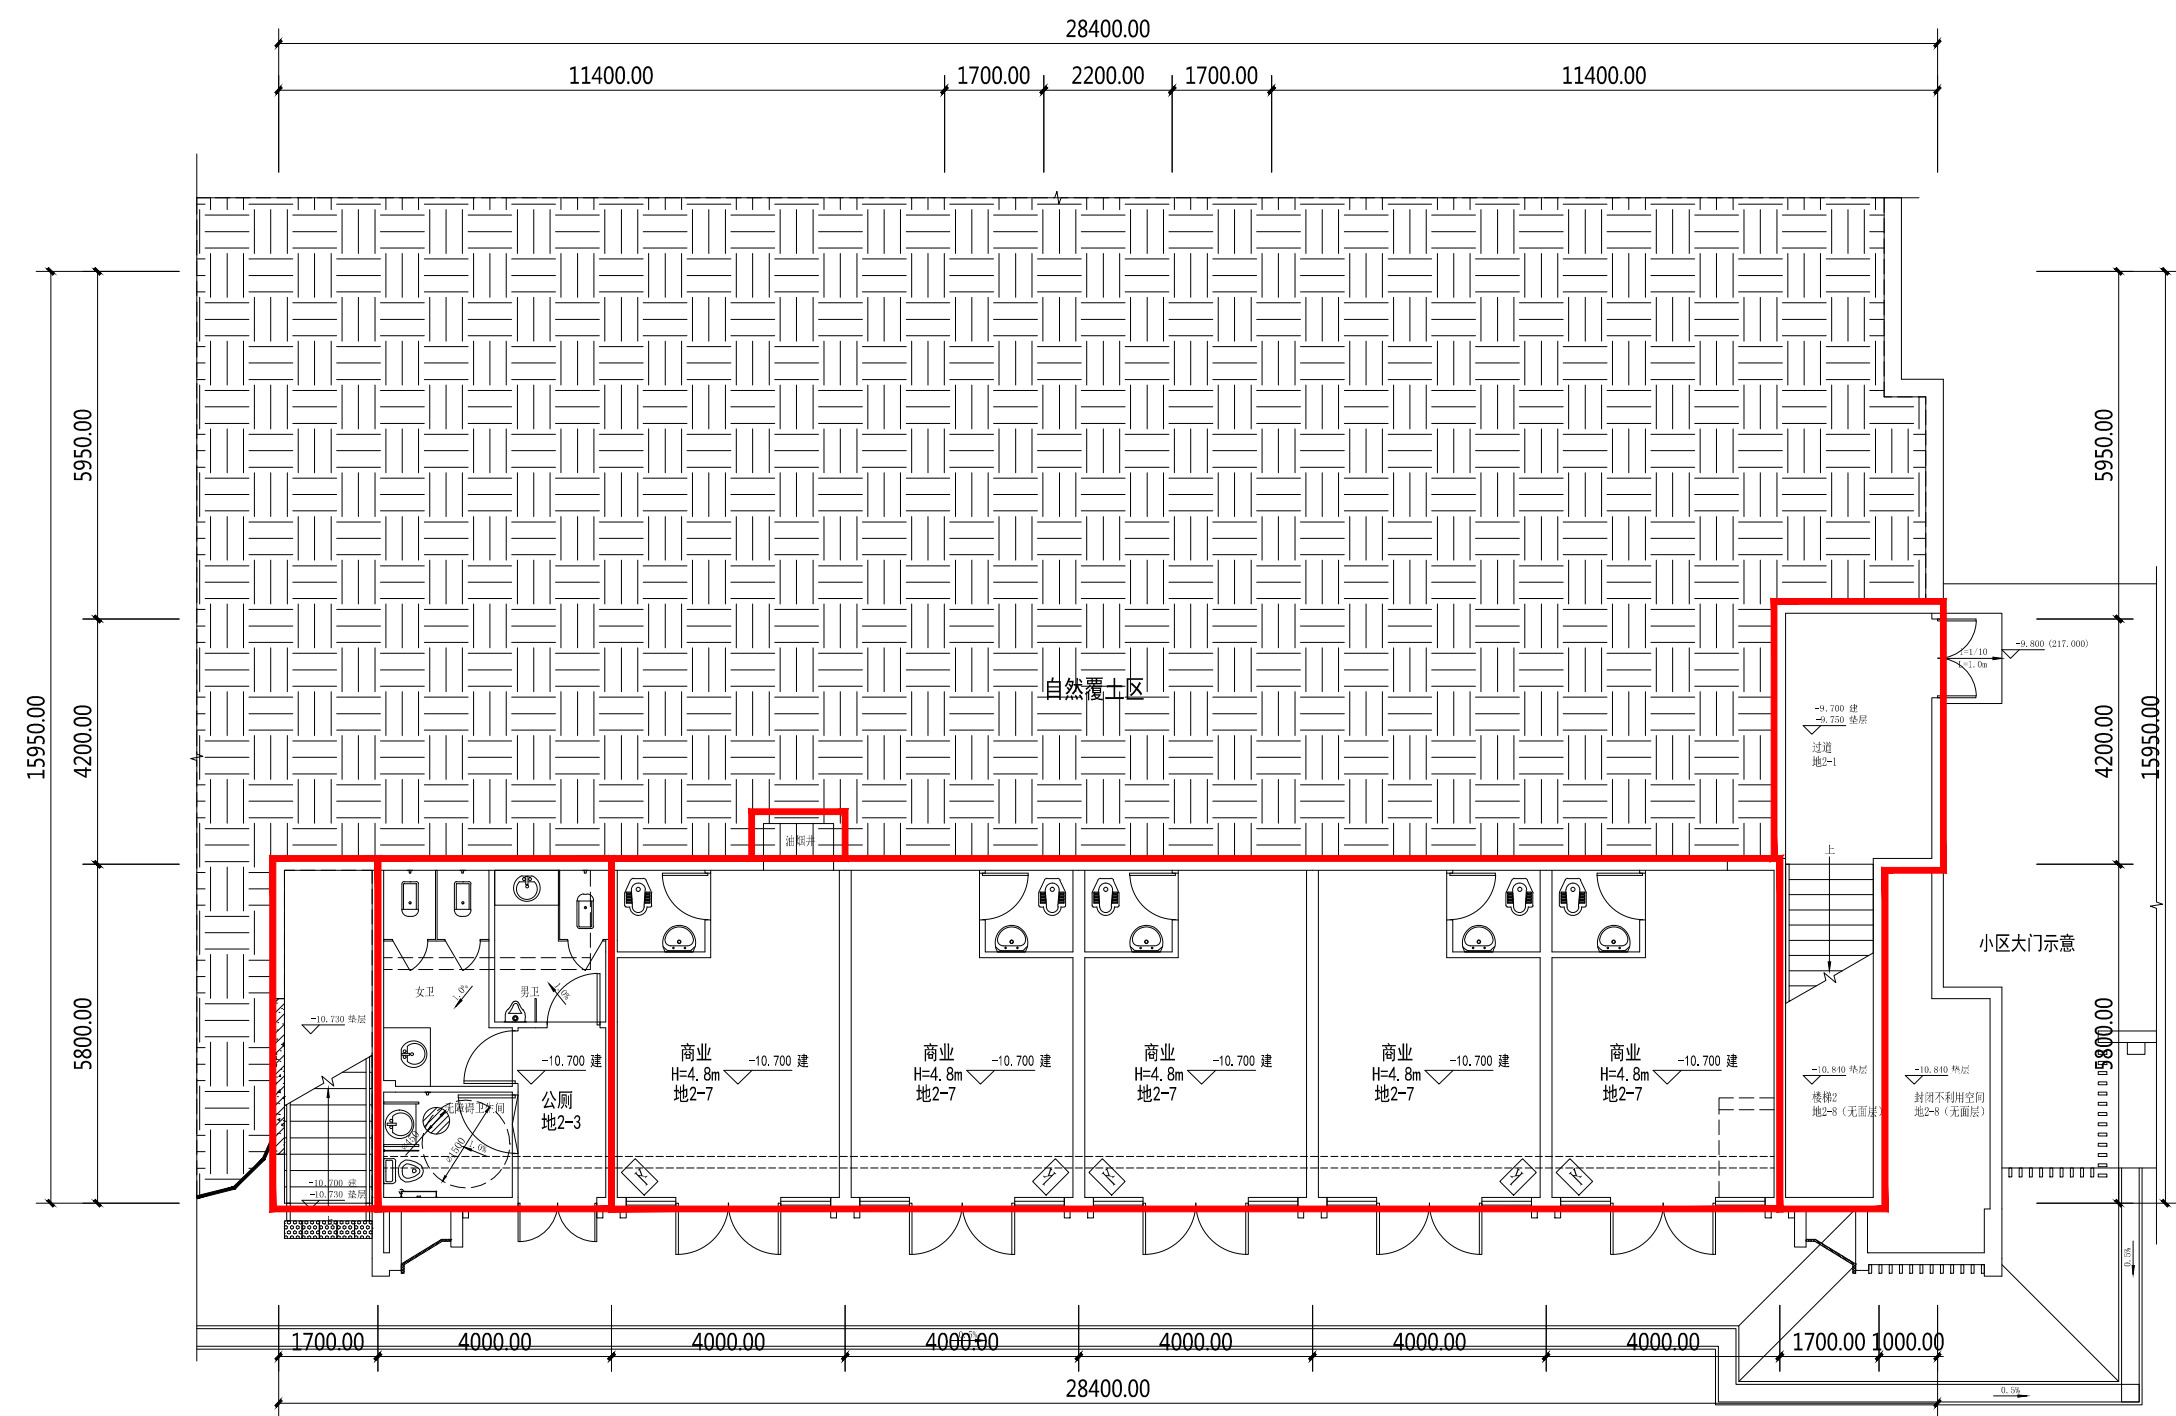

负二层平面图

本层建筑面积: 179.84m²
本层计容面积: 145.28m²
其中商业建筑面积: 119.40m²
社区用房建筑面积: 34.56m² (不计容)
公厕建筑面积: 24.60m²
油烟井建筑面积: 1.28m²