


调整后

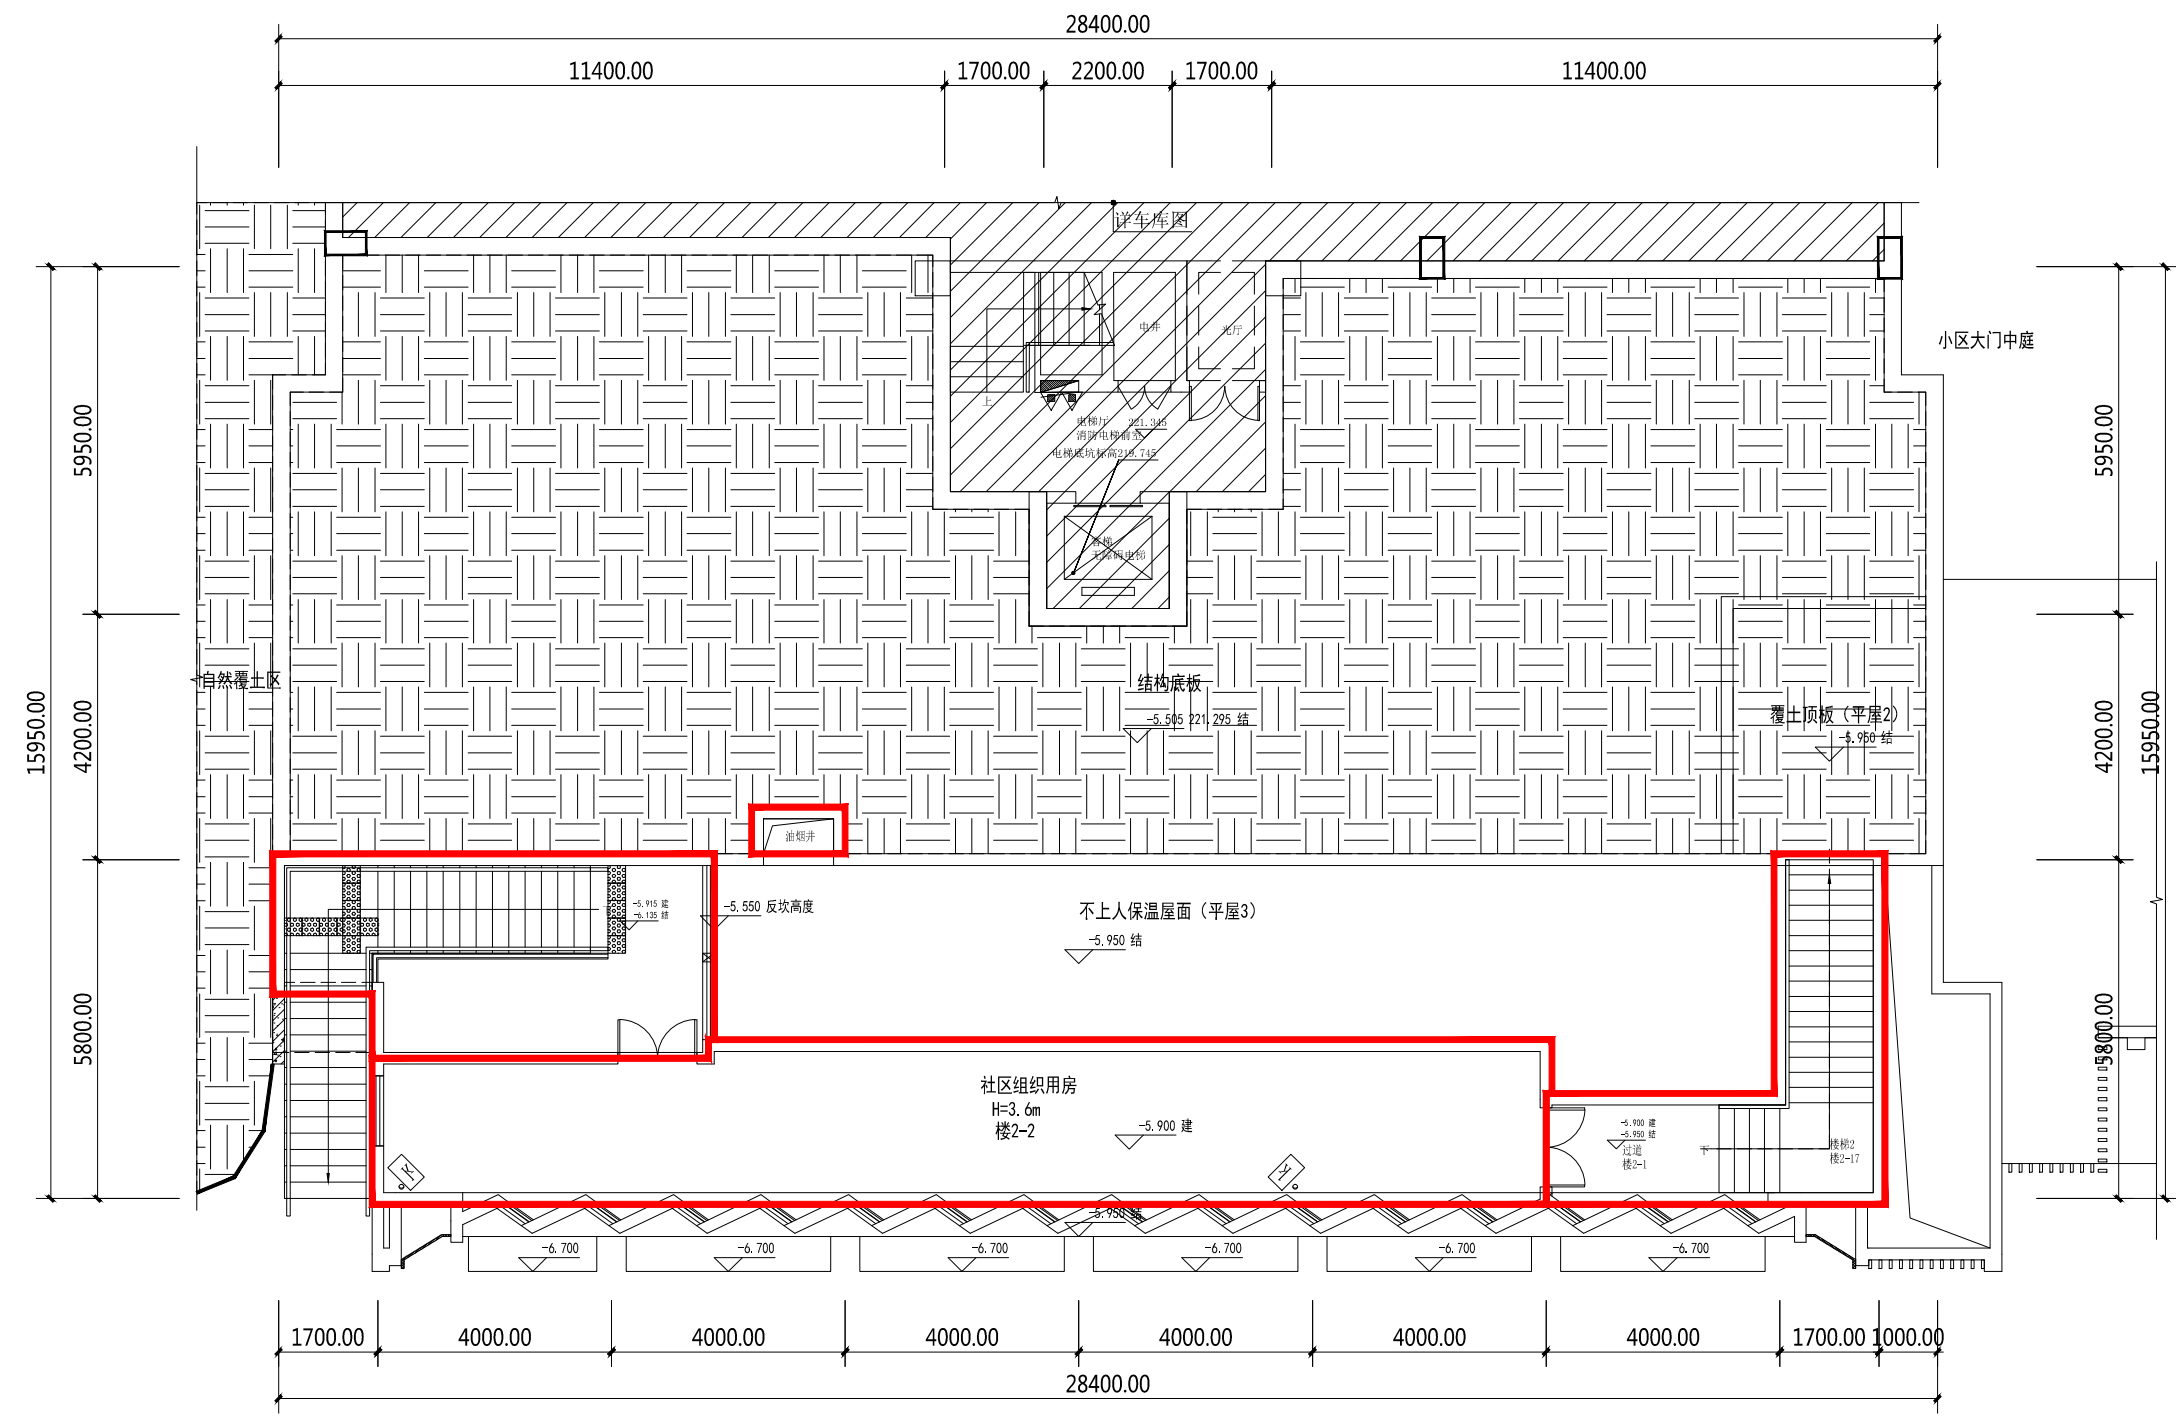

负一层平面图

本层建筑面积: 99.58m²
本层计容面积: 1.28m²
其中社区组织用房建筑面积: 98.30m² (不计容)
油烟井建筑面积: 1.28m²