


调整后

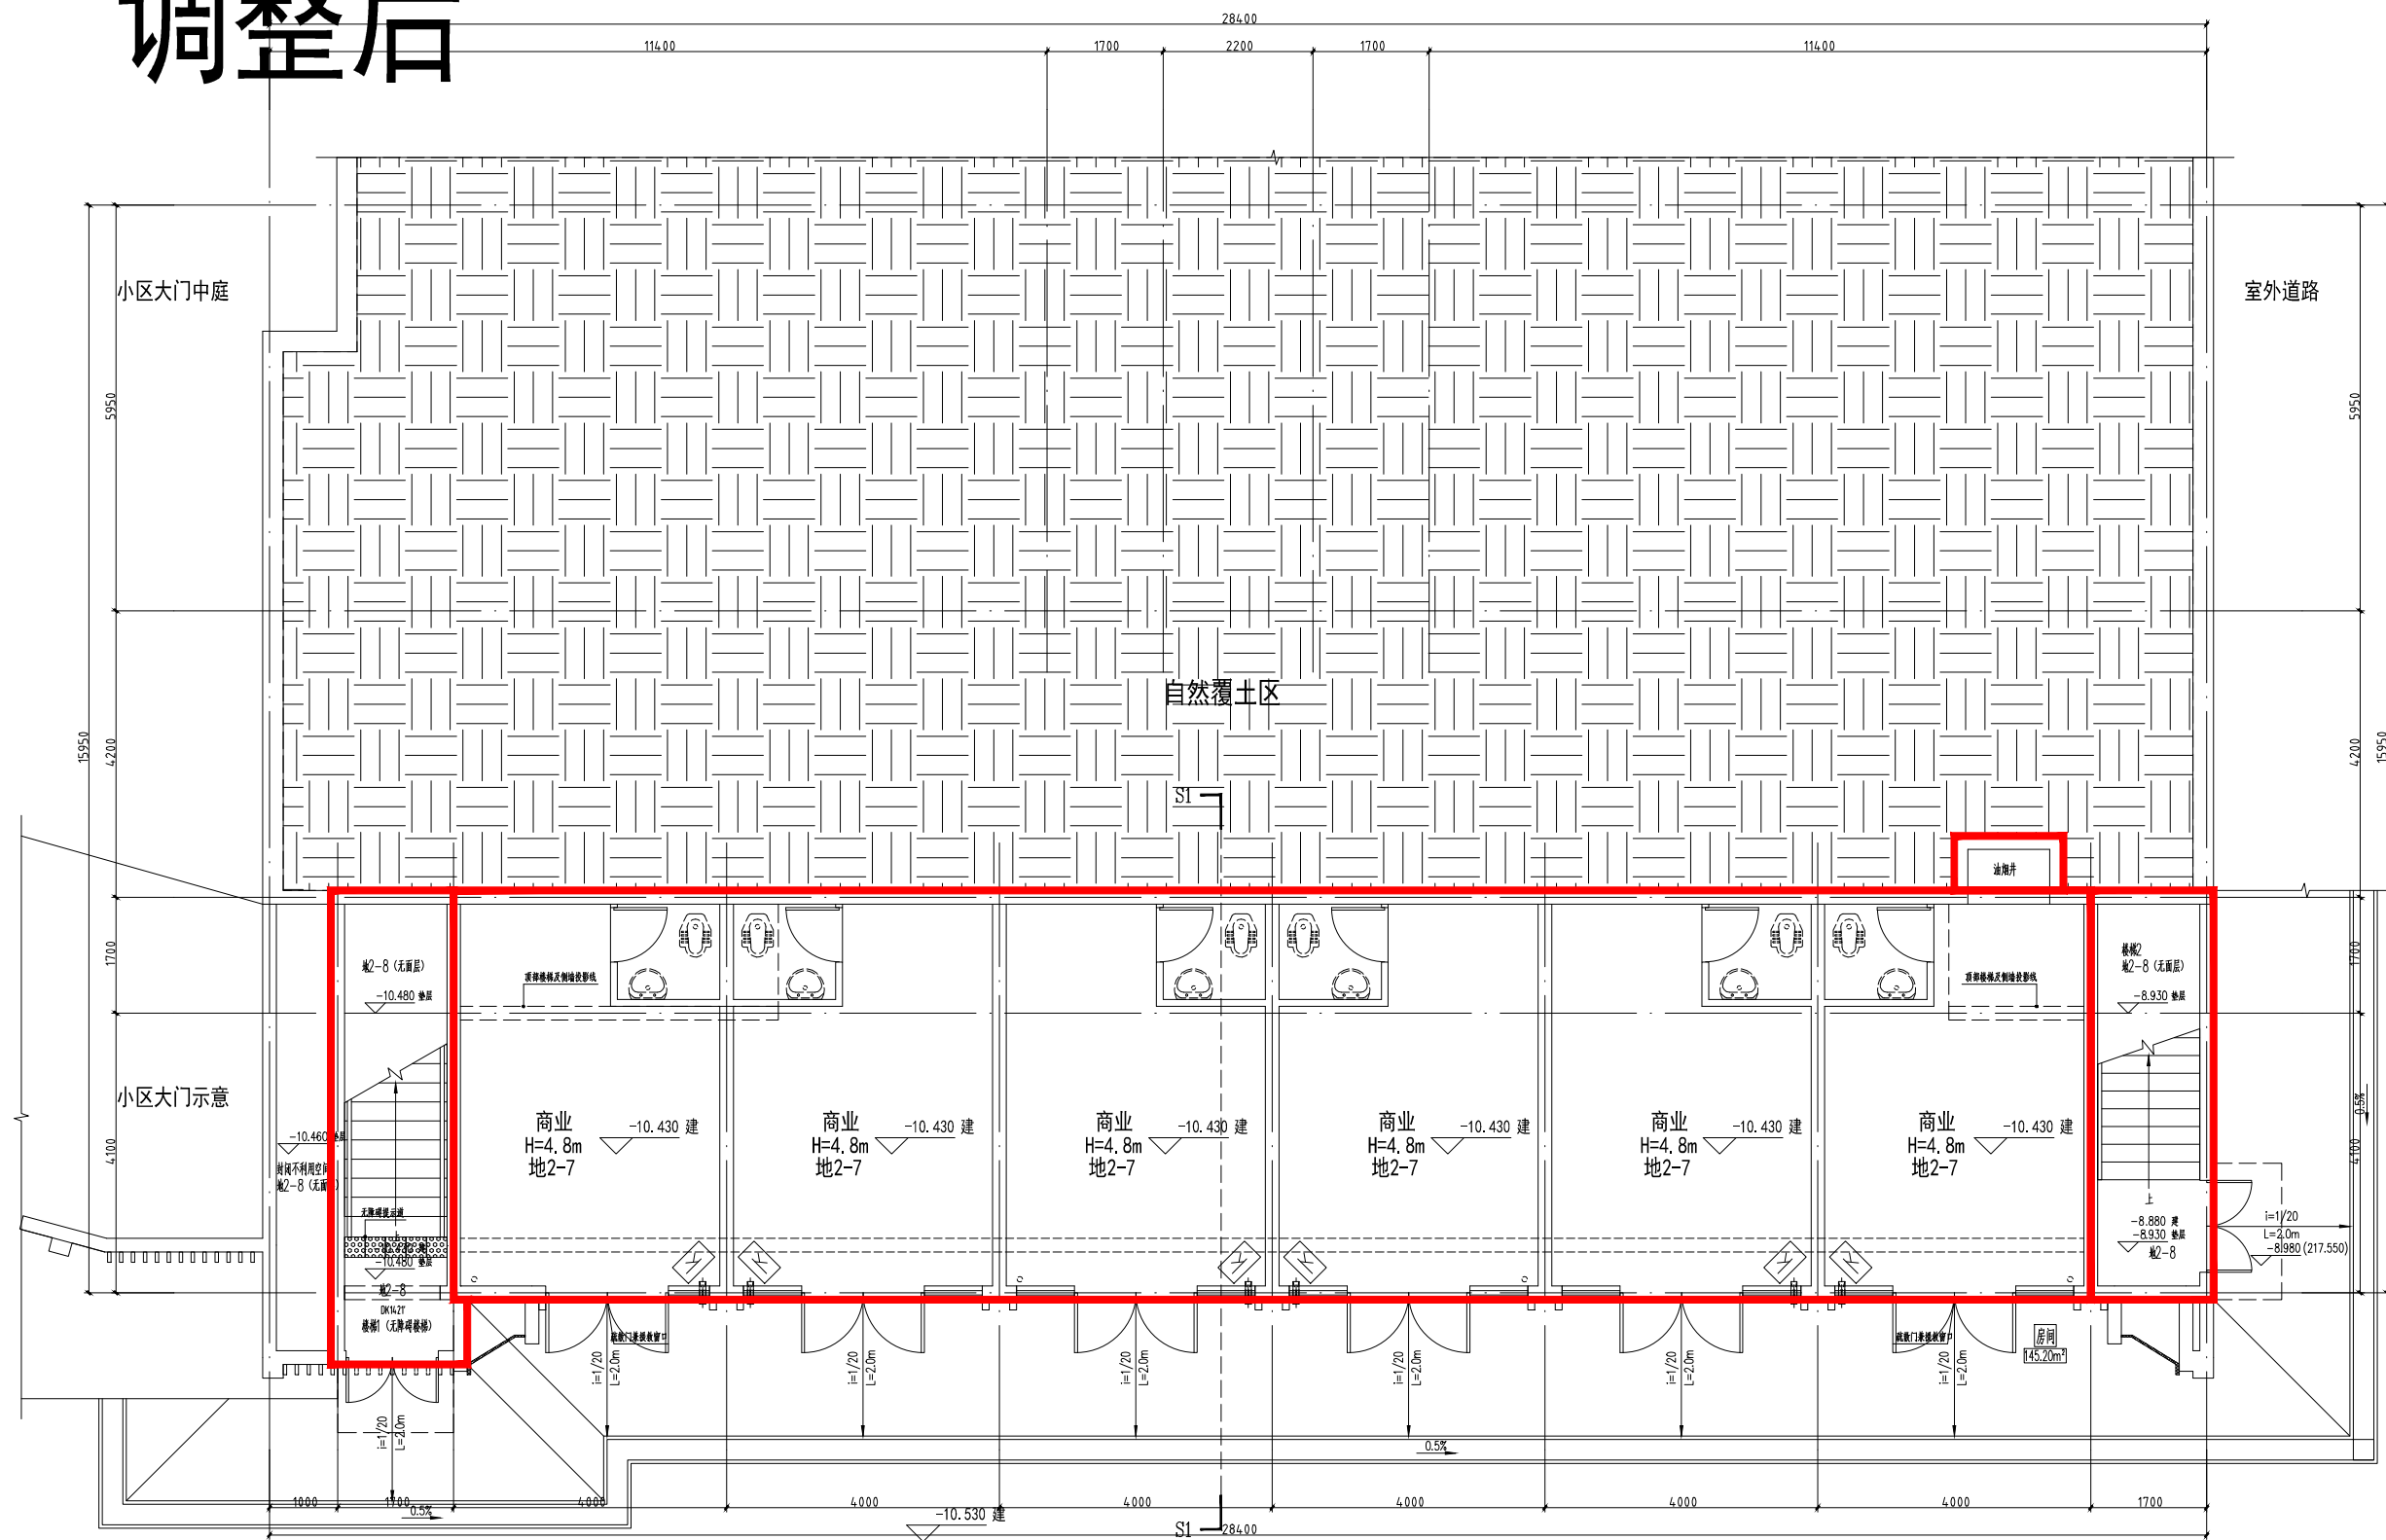

负二层平面图

本层建筑面积: 166.77m²

本层计容面积: 145.28m²

其中商业建筑面积: 144.00m²

物管用房建筑面积: 20.89m² (不计容)

油烟井建筑面积: 1.28m^2