


# 调整前

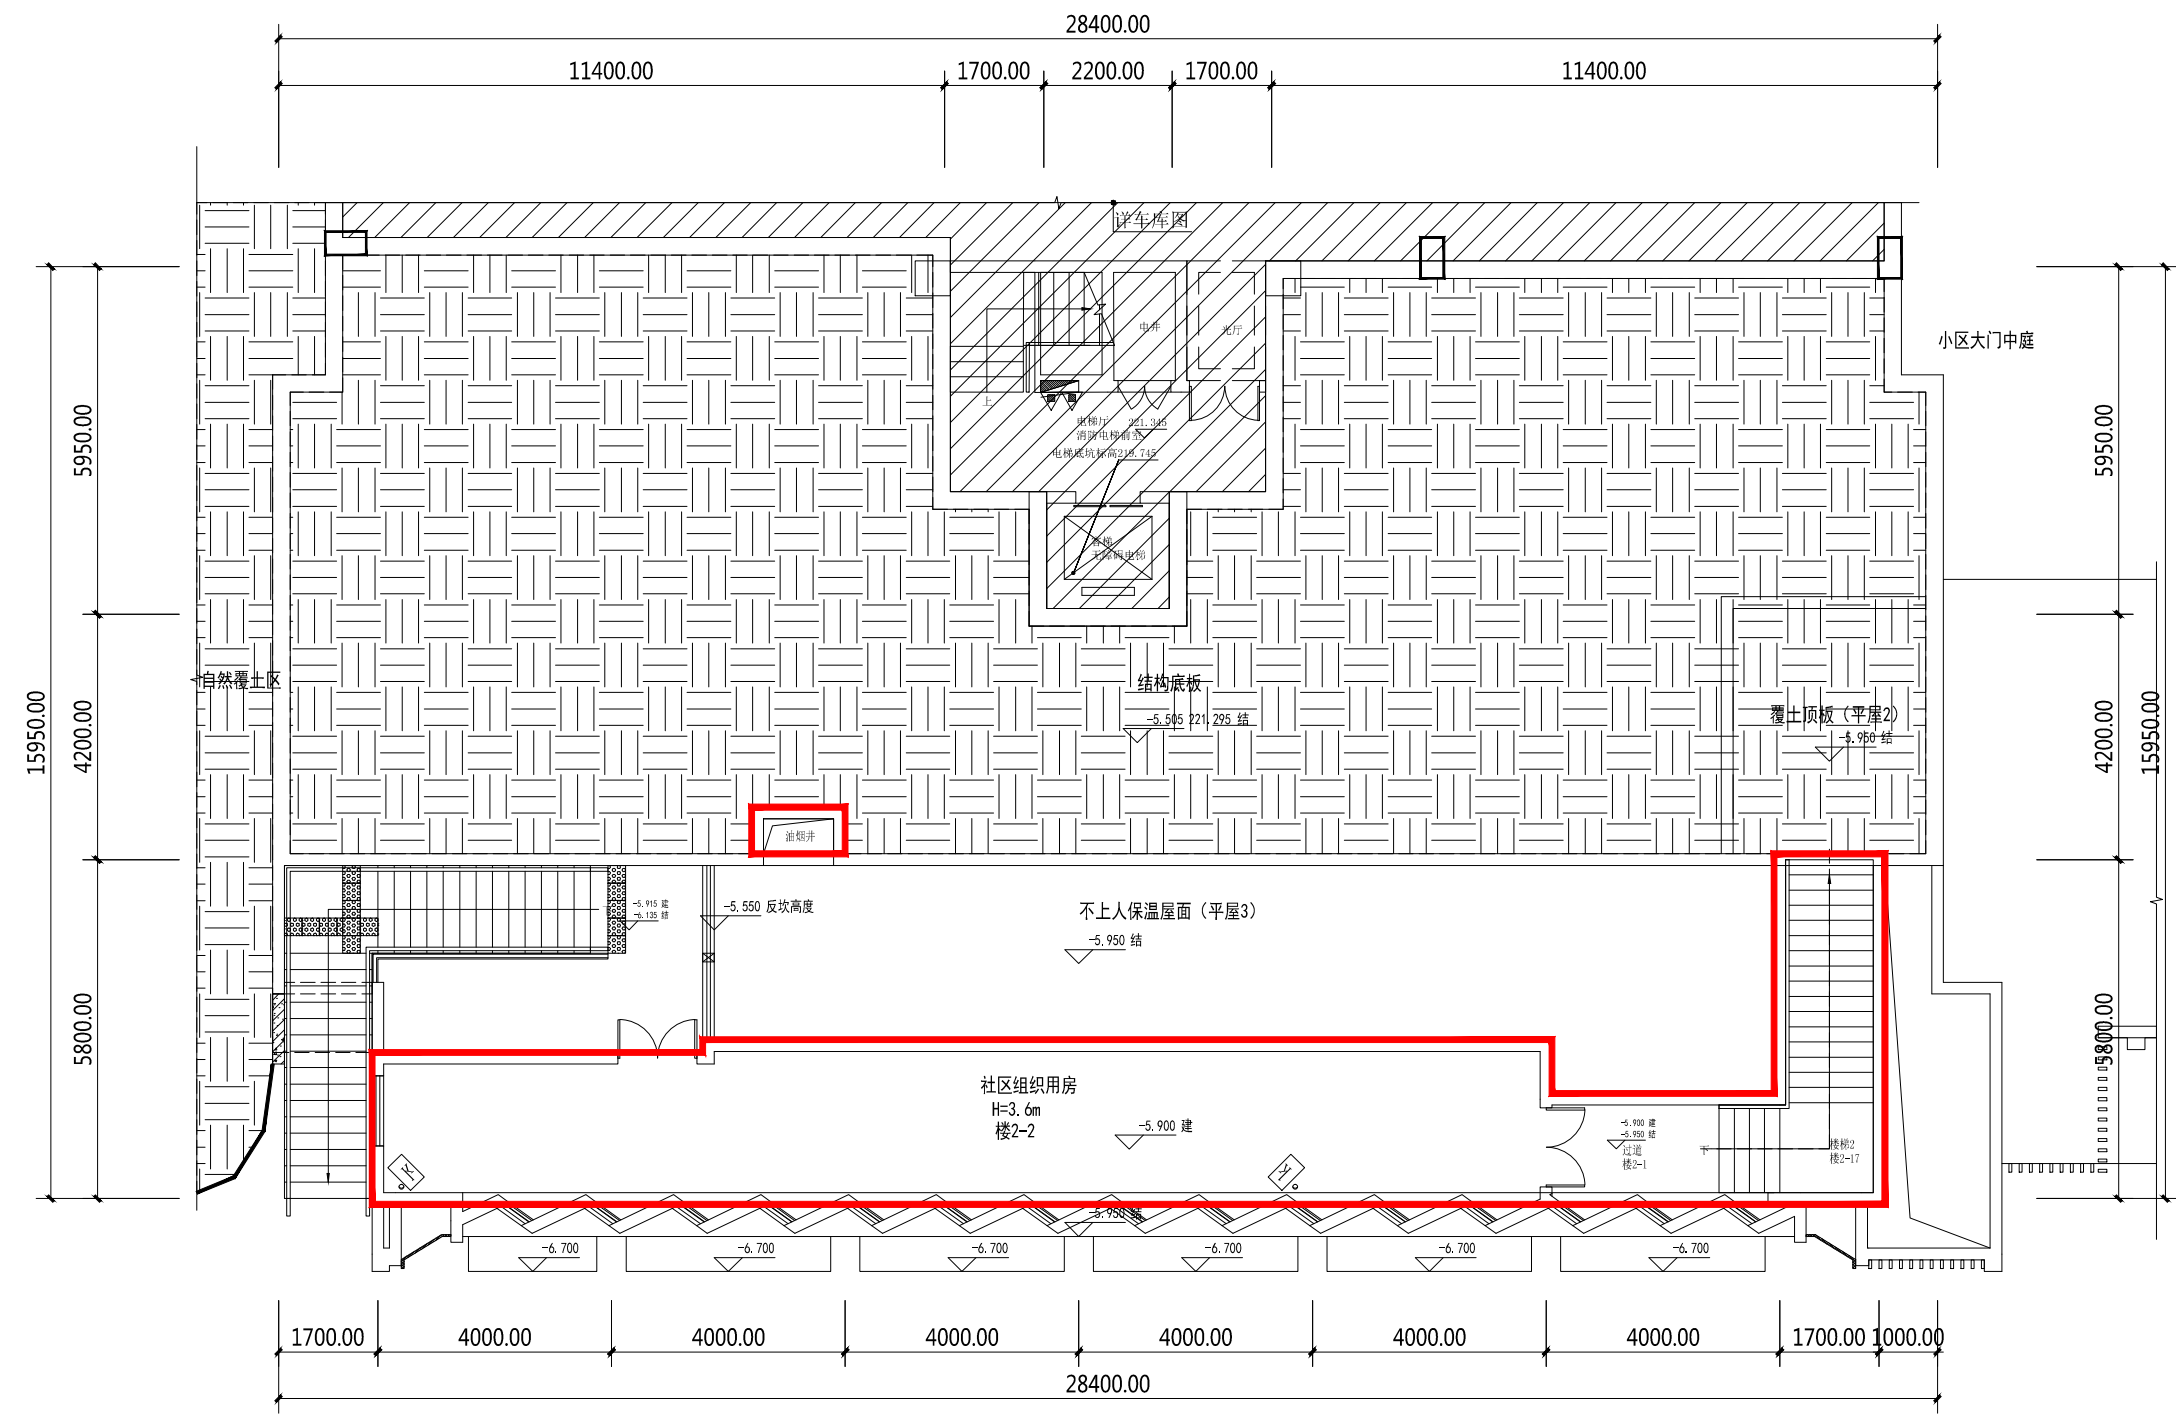

负一层平面图

本层建筑面积: 75.60m<sup>2</sup>  
本层计容面积: 75.60m<sup>2</sup>  
其中社区组织用房建筑面积: 74.32m<sup>2</sup>  
油烟井建筑面积: 1.28m<sup>2</sup>